



PIANTA PIANO TERRA scala 1:100

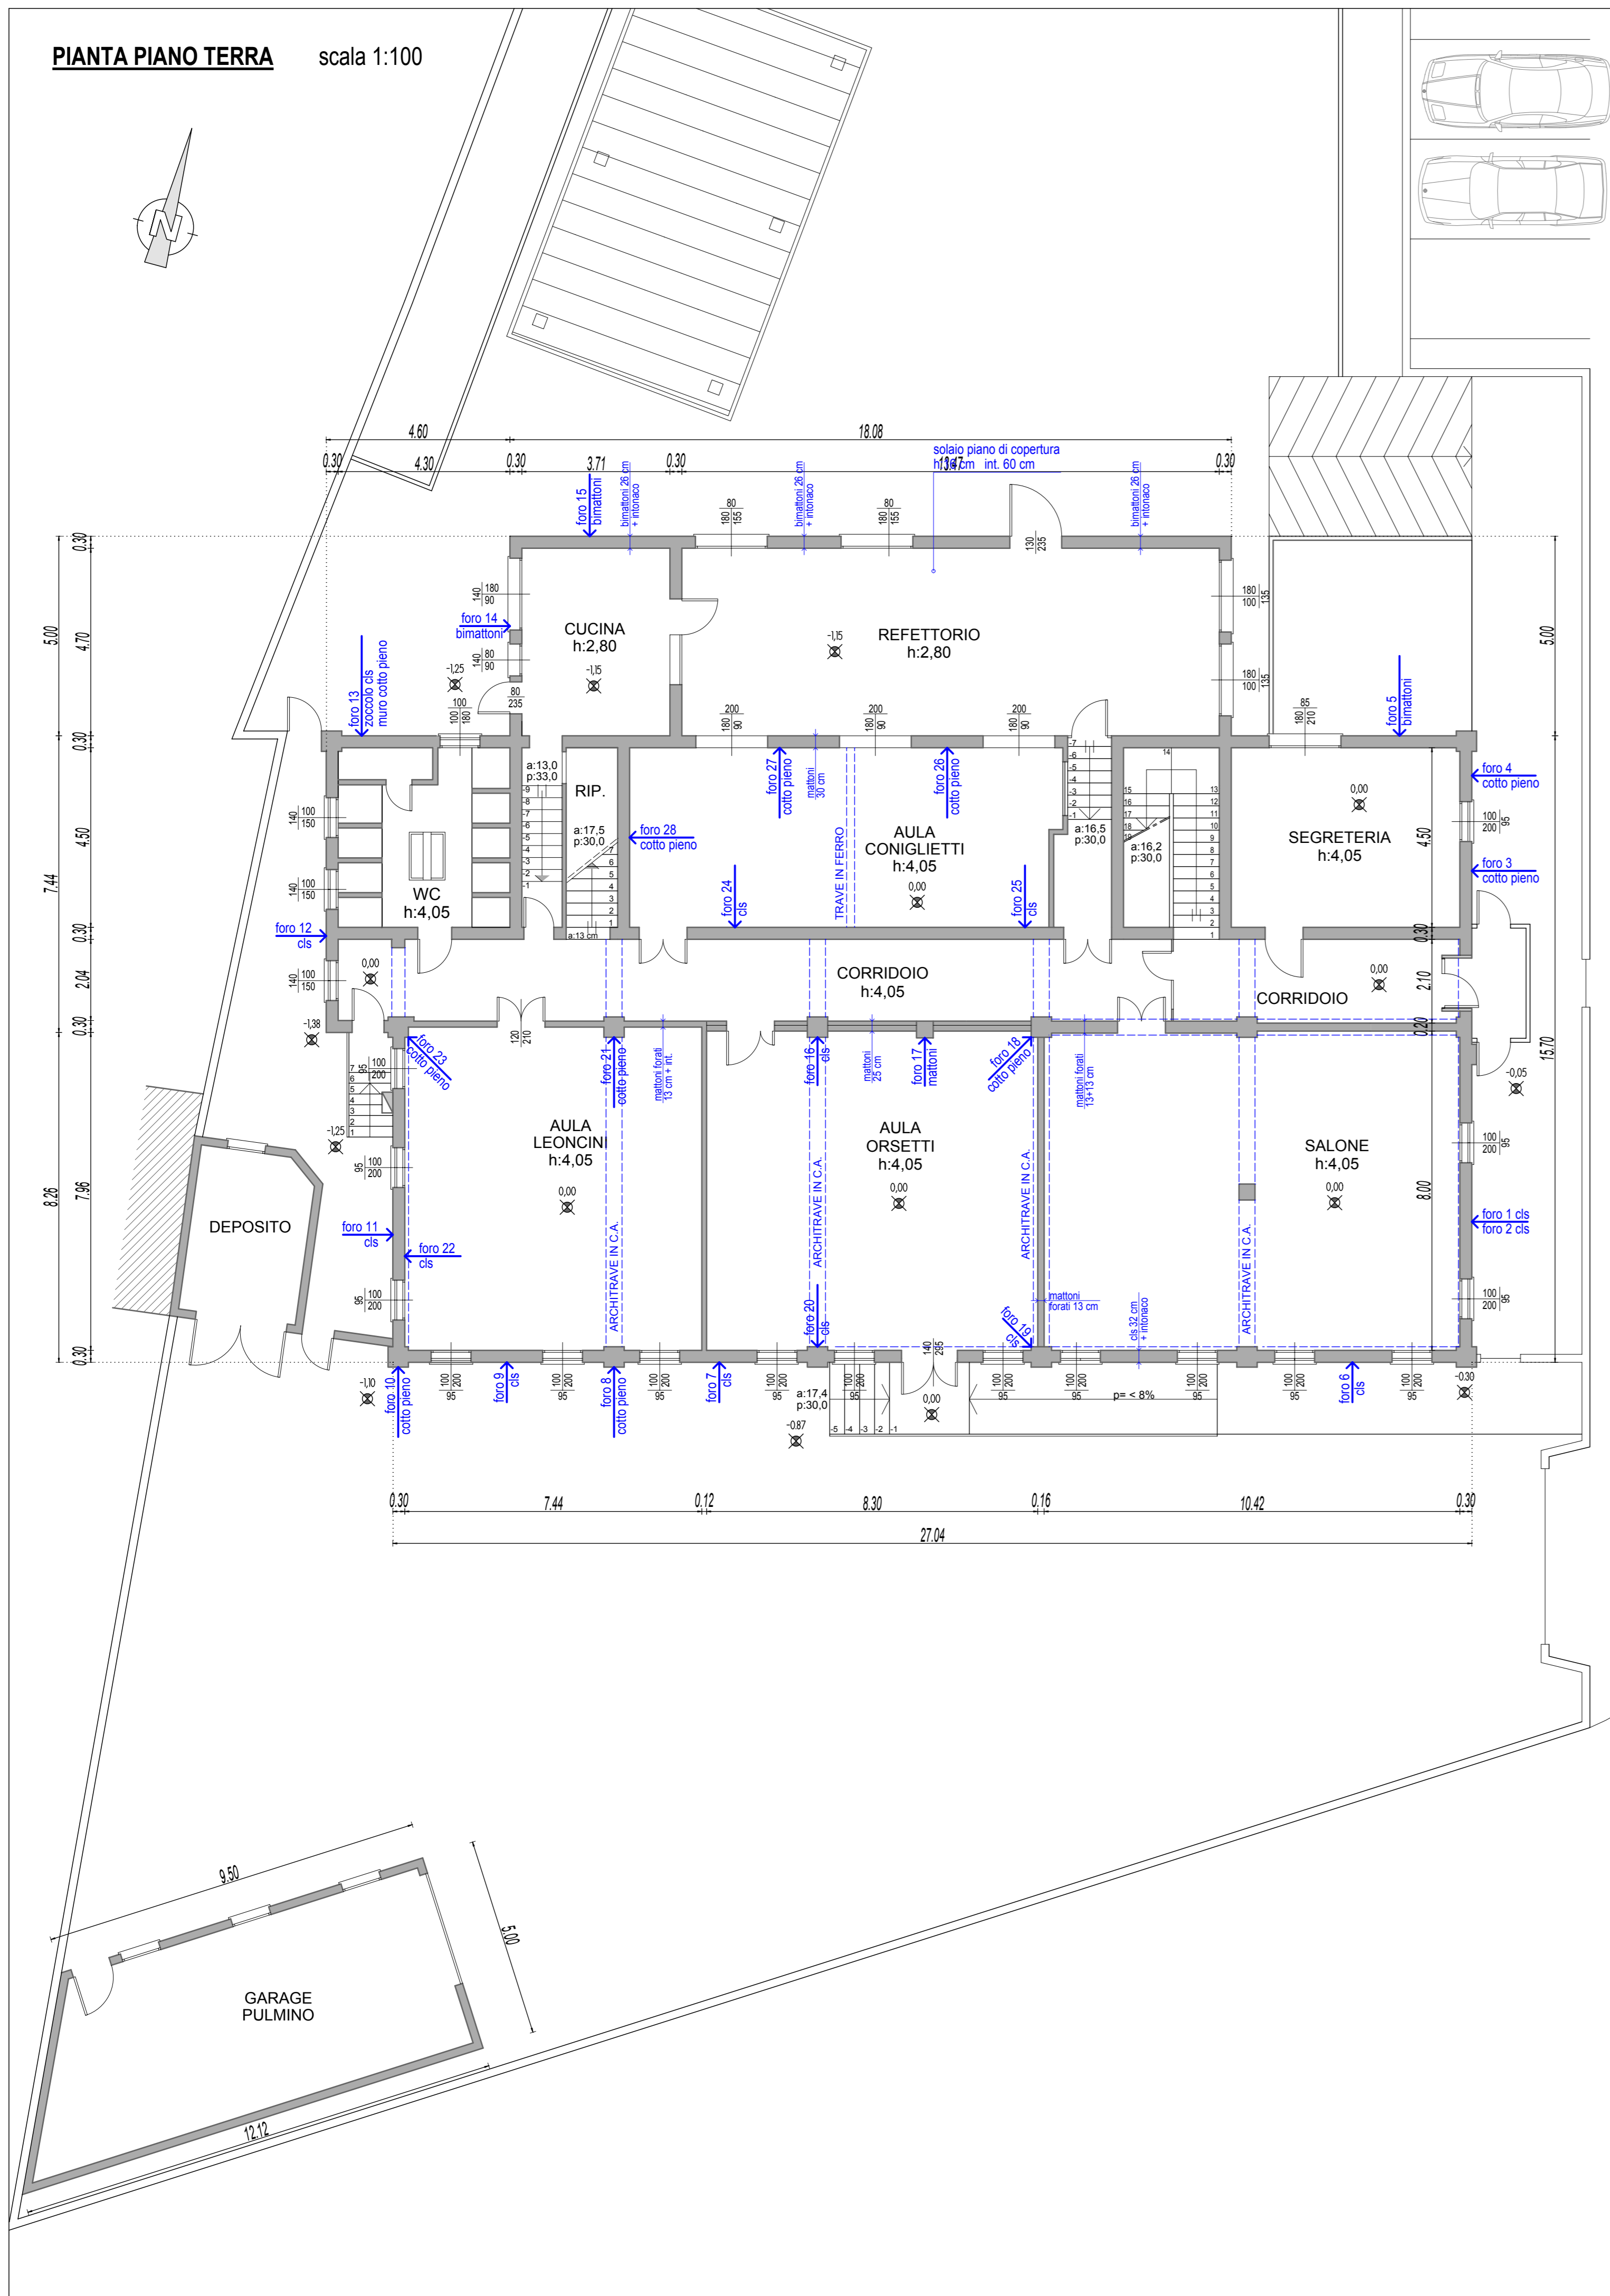

PIANTA PIANO PRIMO scala 1:100

SUPERFICIE AL LORDO
DEI MURI: 435,00 mq

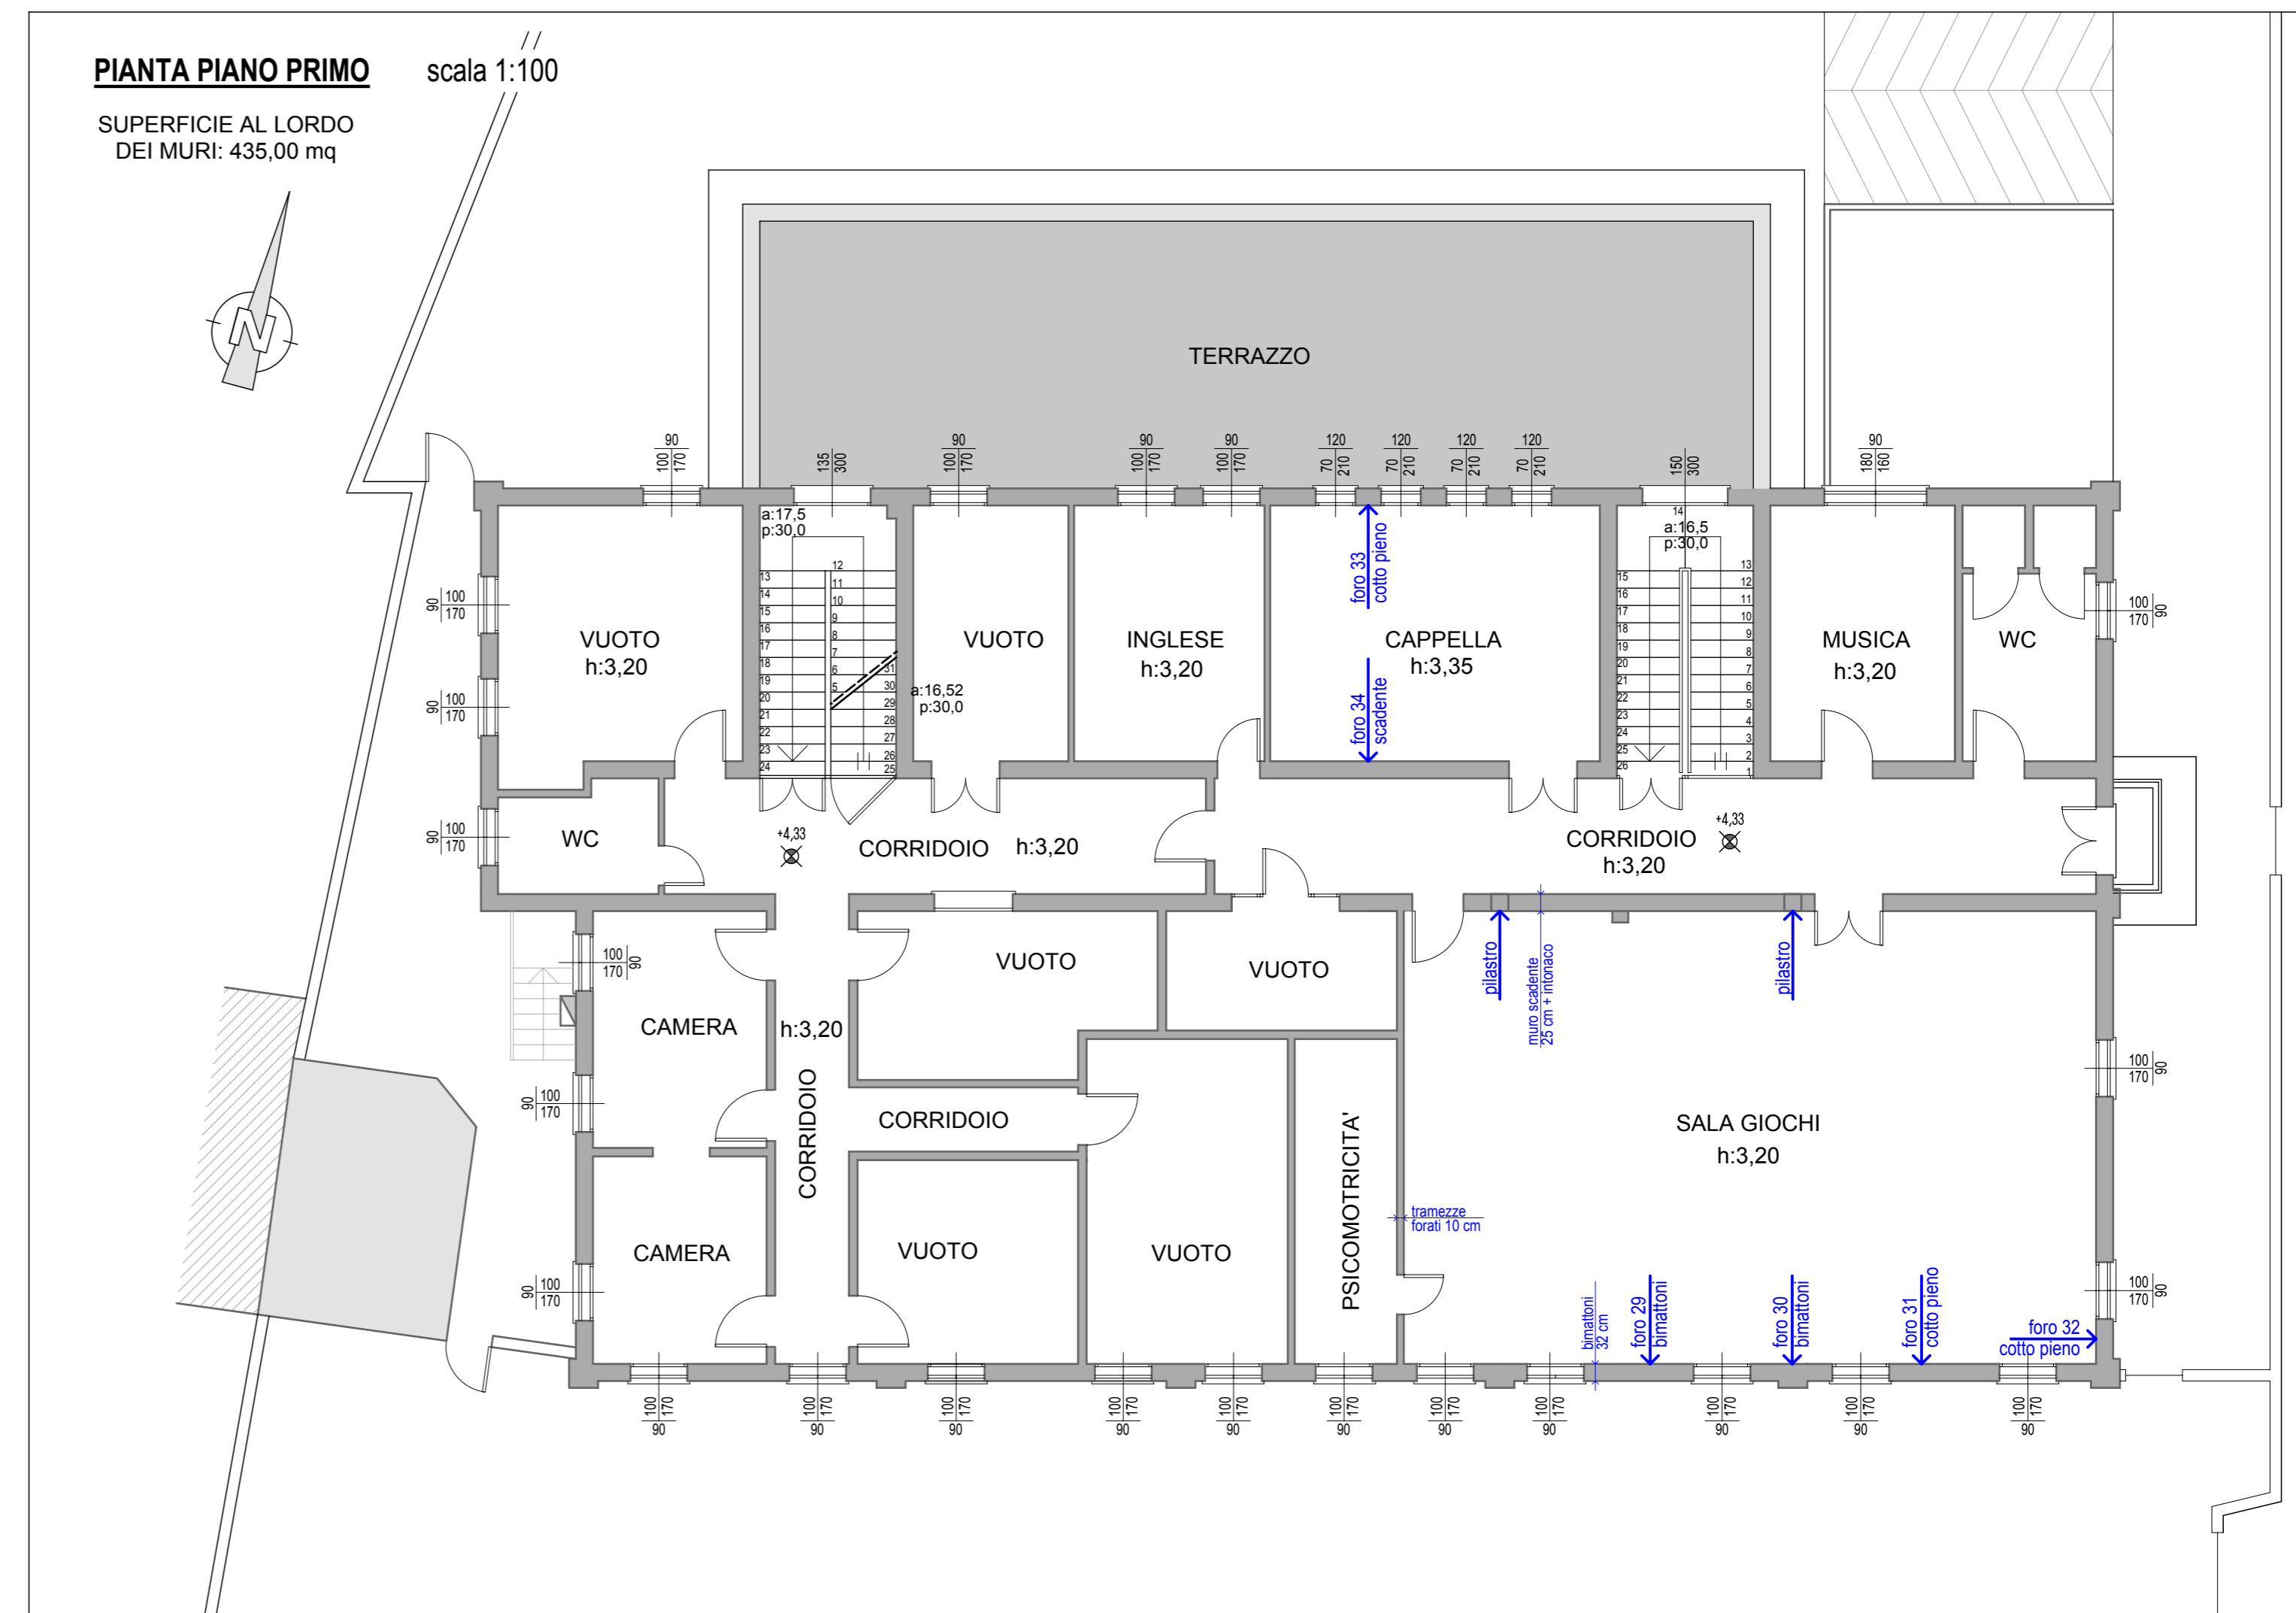

2010

Comune di:
Fonte

Provincia di:
Treviso

Elaborato:
RILIEVO STRUTTURE
STATO ATTUALE

geom.
Gianmatteo Vendrasco
ing. Laura Sgarbossa
Piazza Onè, n. 19/6
31010 Fonte TV
tel & fax: 0423.946139
E.mail: info@studiosva.it
gianmatteo.vendrasco@geopec.it

Tavola:

03

PIANTE

Parrocchia Beata Vergine del Monte Carmelo - Onè di Fonte
SCUOLA DELL'INFANZIA "Maria Immacolata"