


PIANTA PIANO TERRA scala 1:100

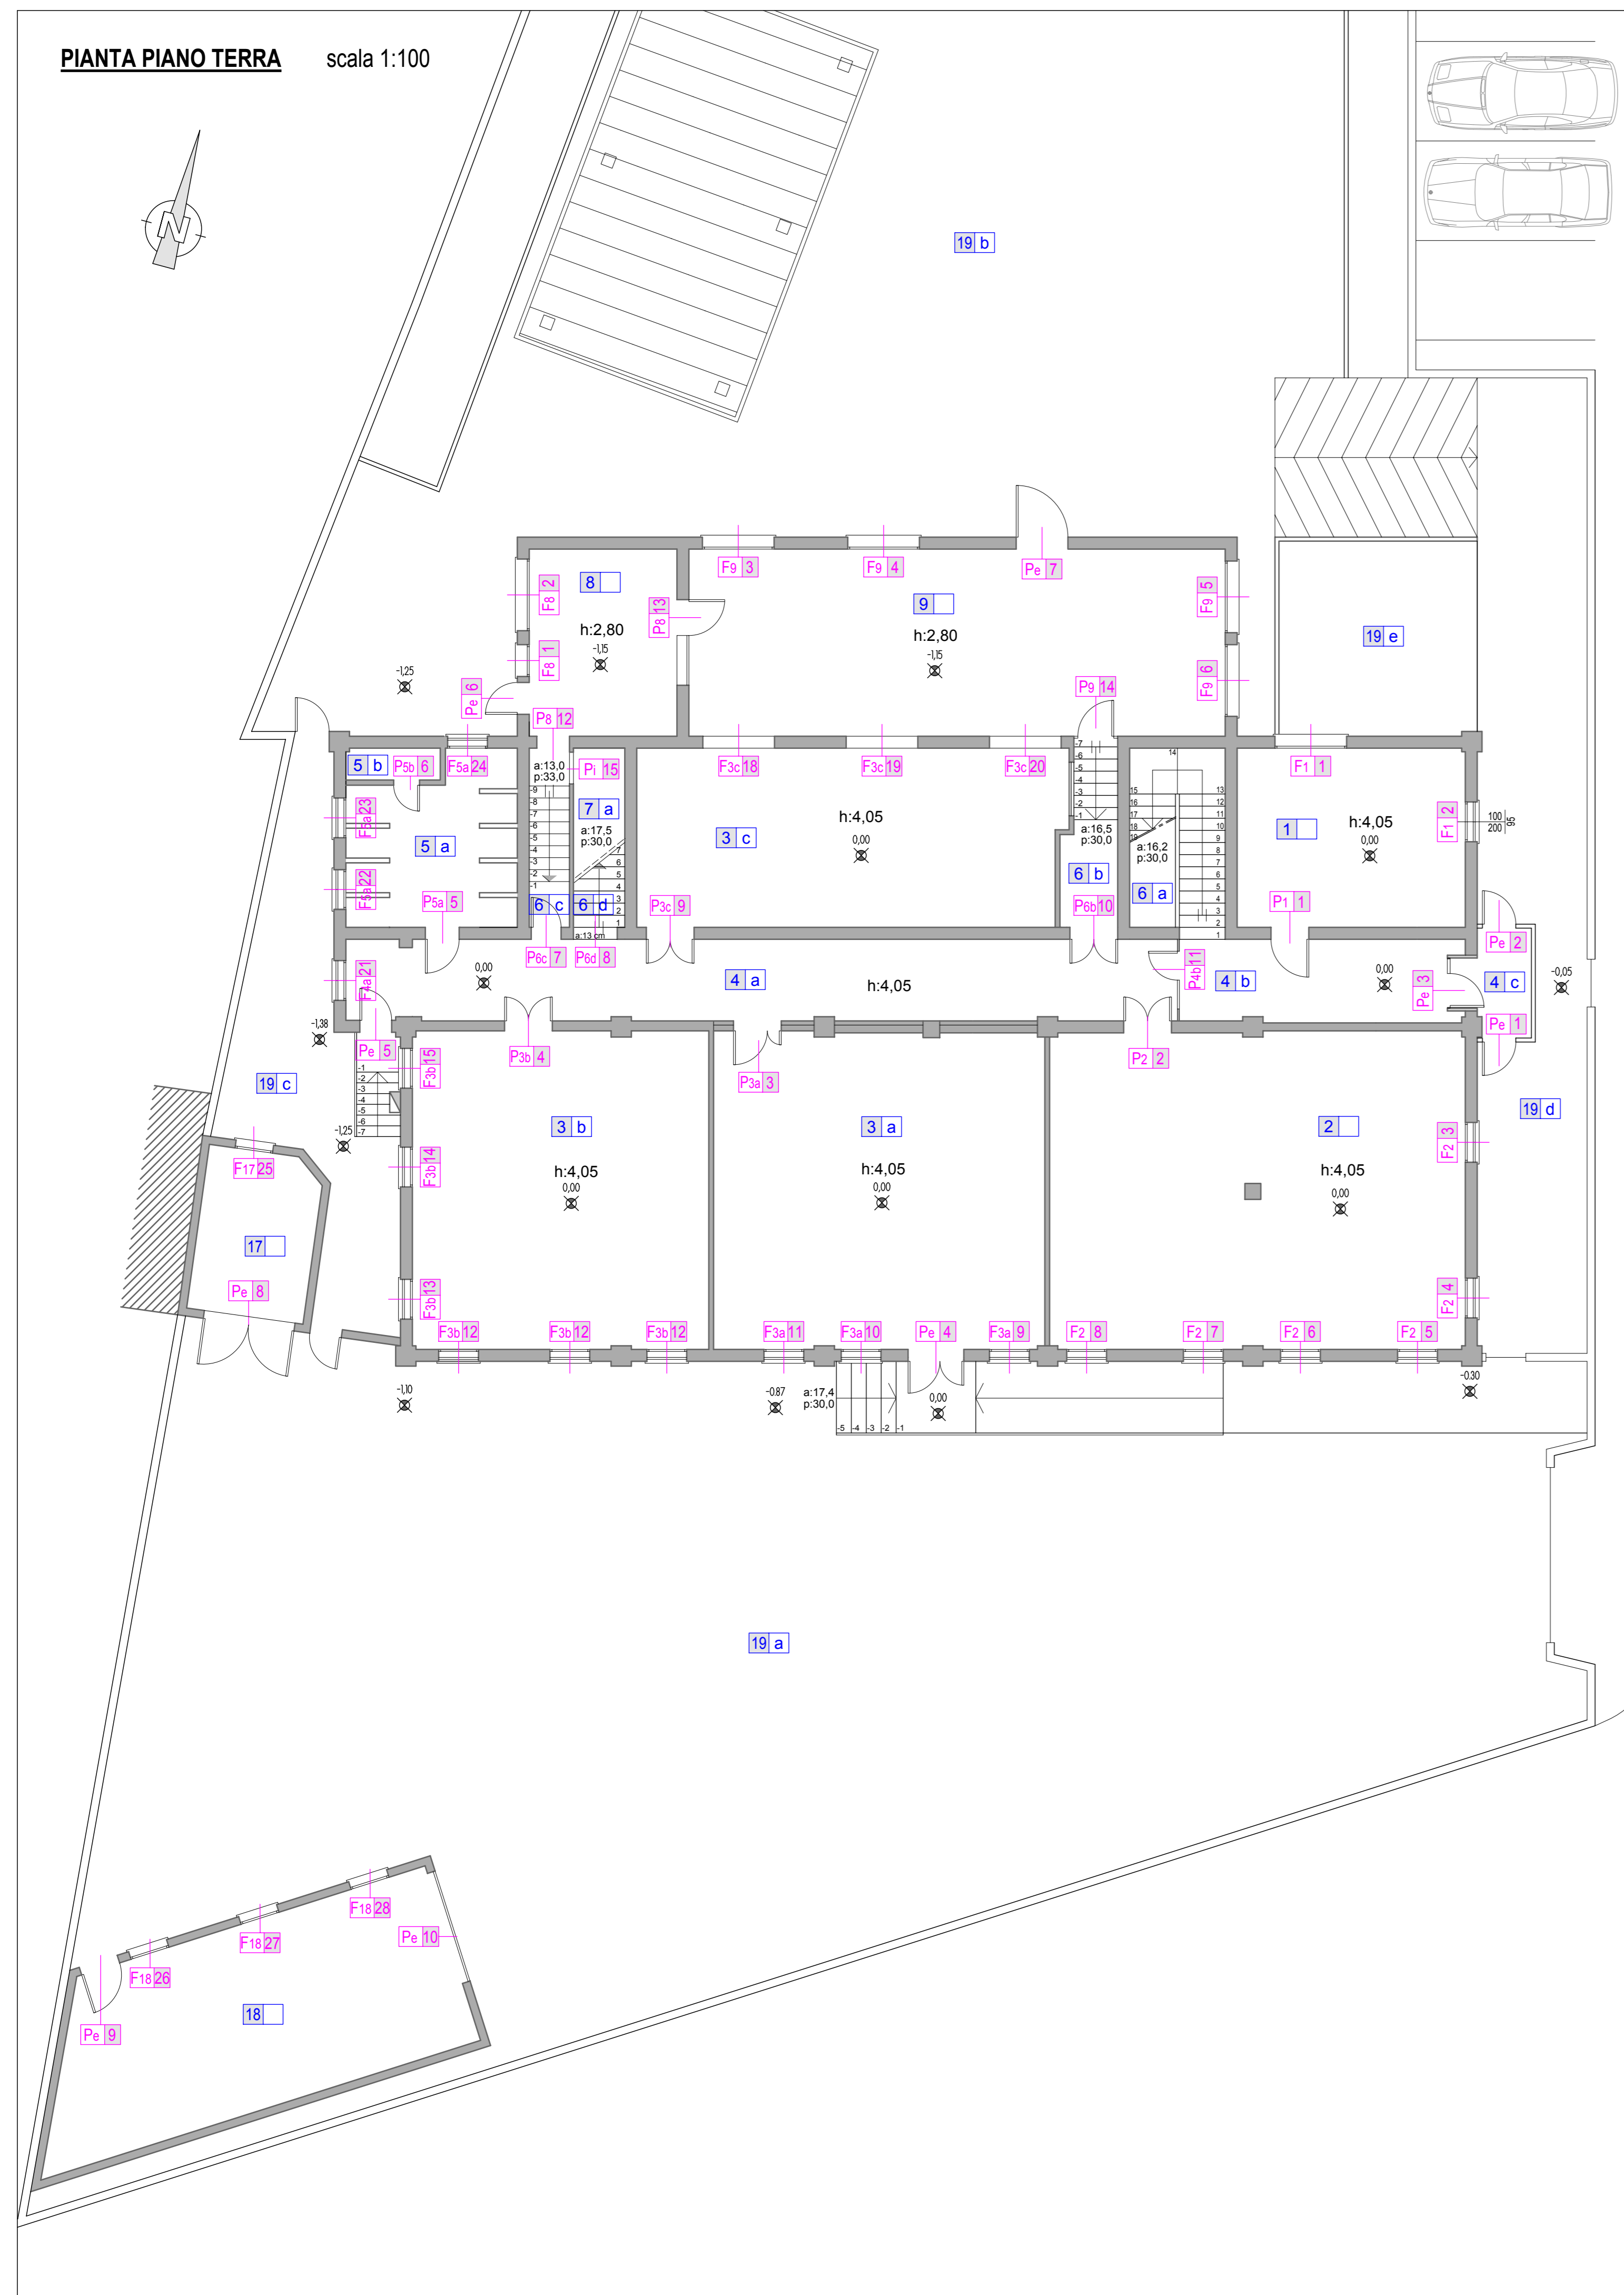


PIANTA PIANO PRIMO scala 1:100


SUPERFICIE AL LORDO
DEI MURI: 435,00 mq



PIANTA PIANO SECONDO scala 1:100

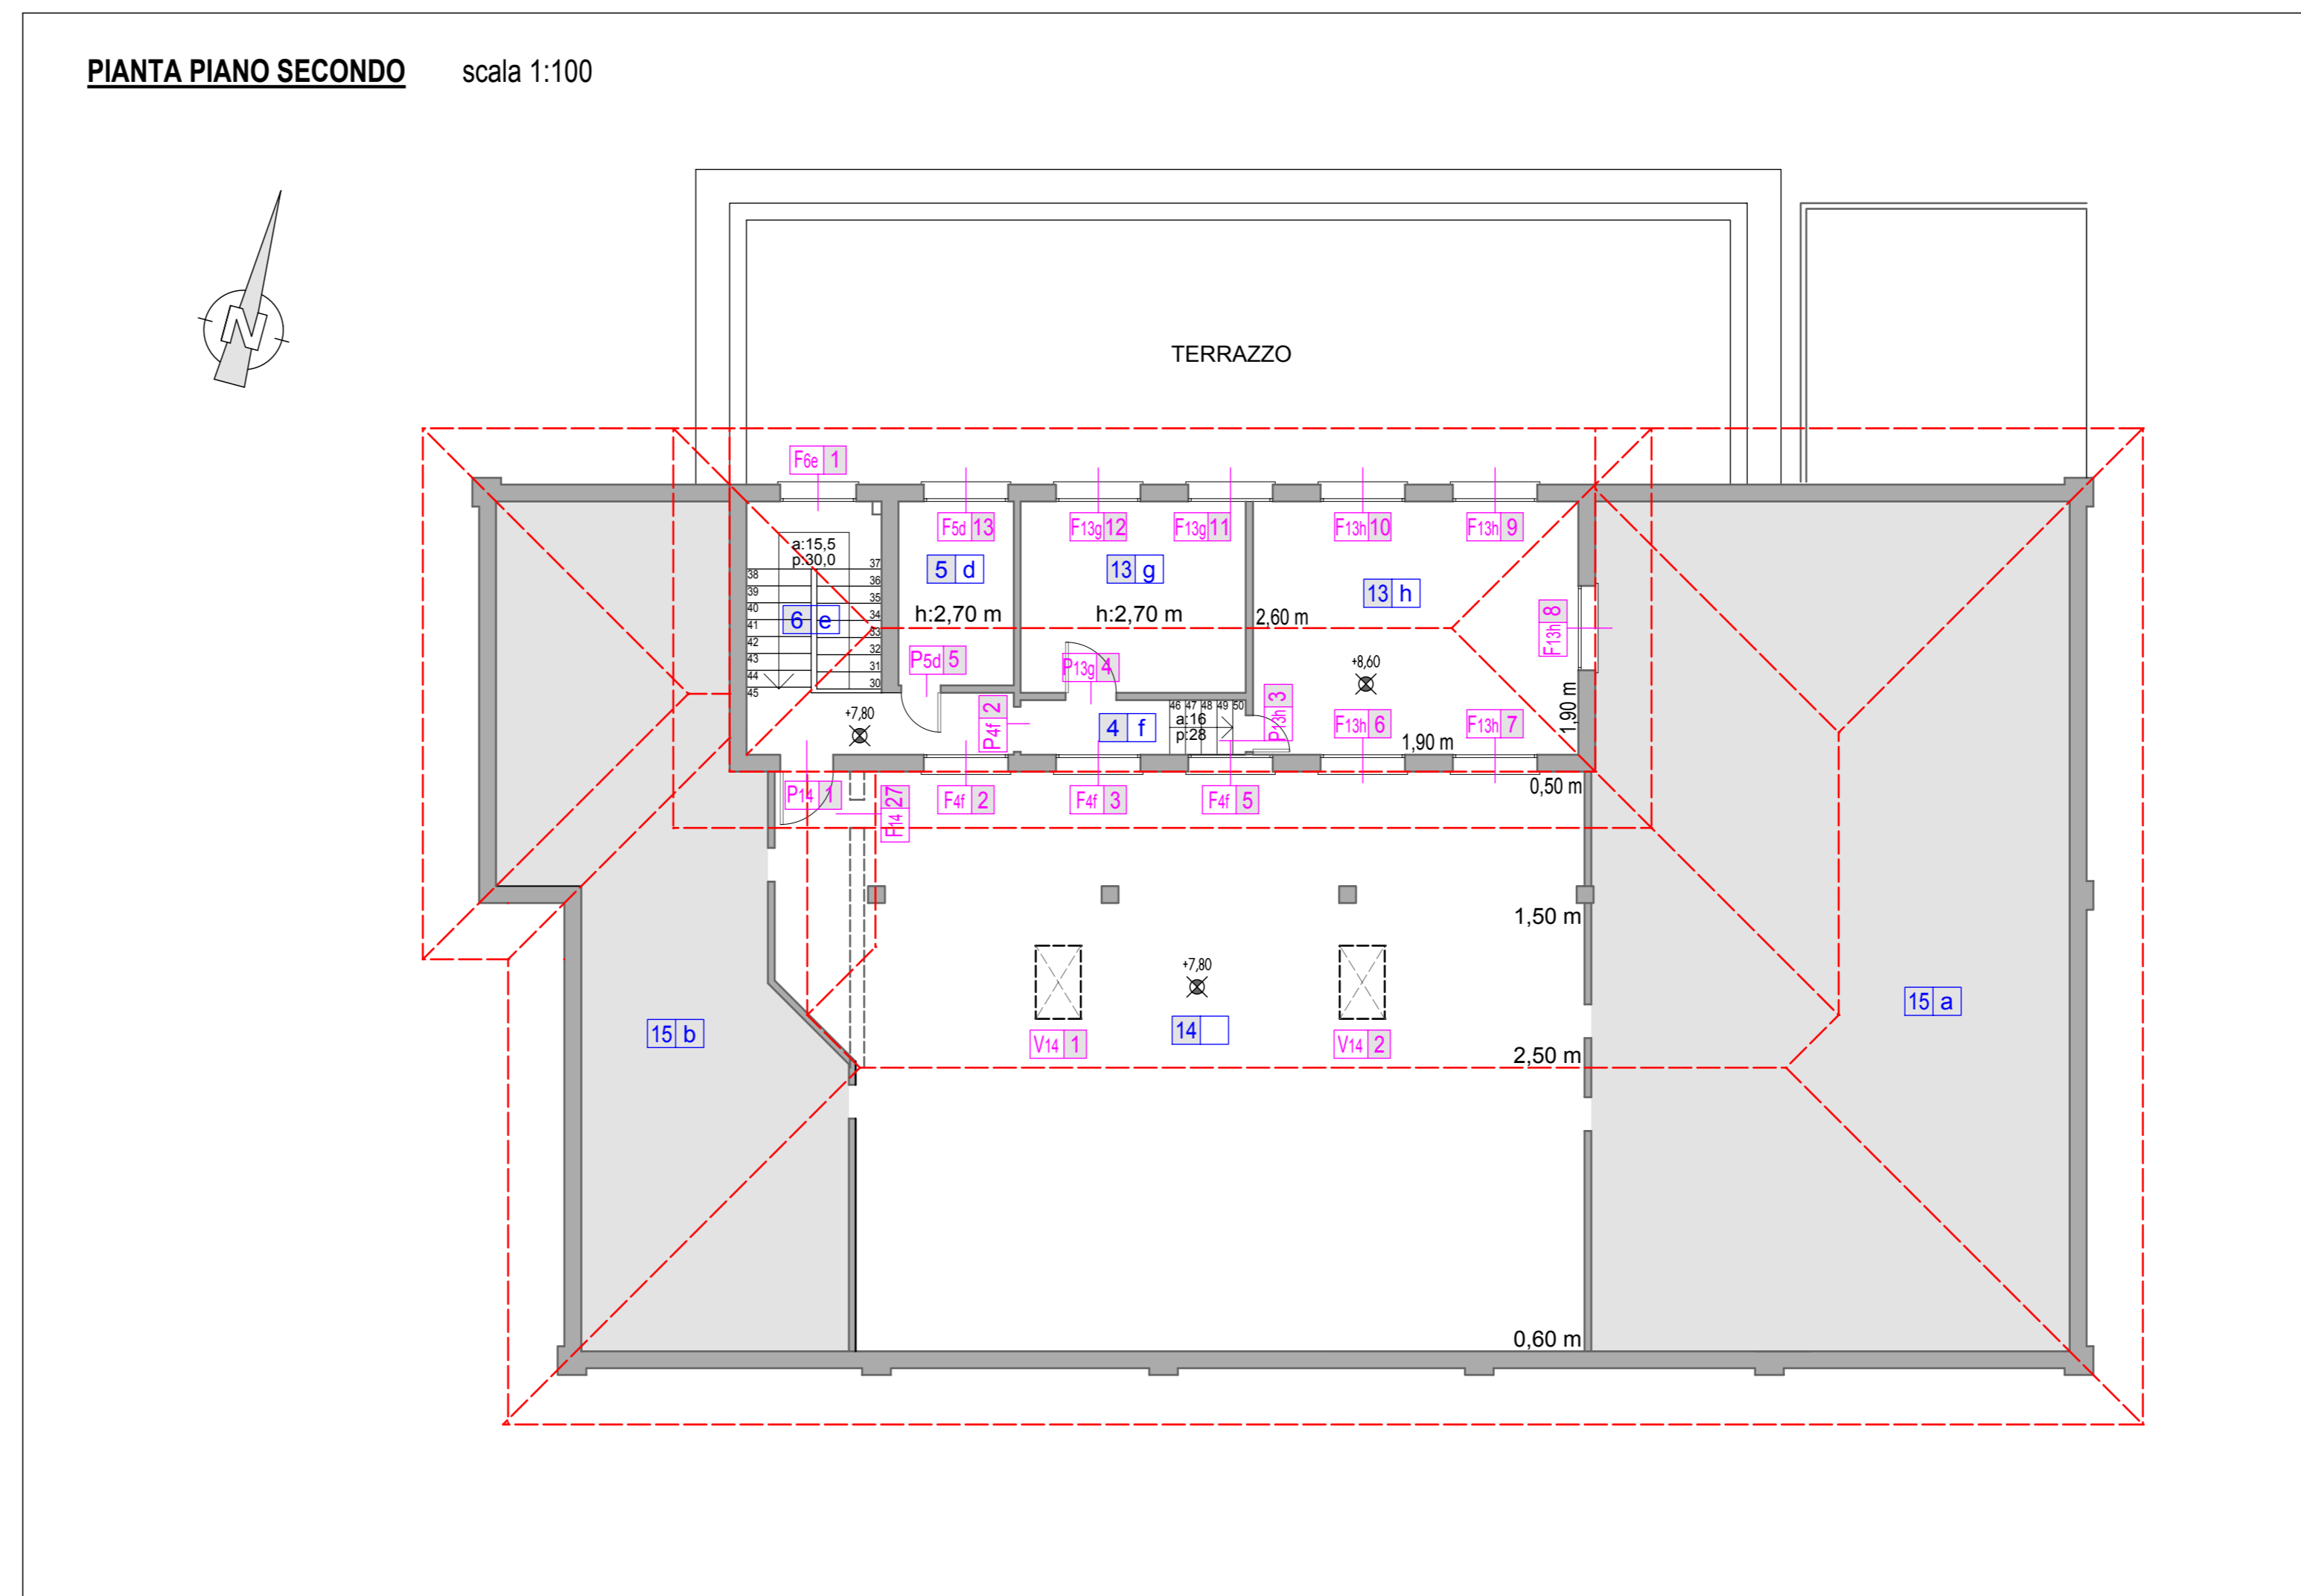

PIANTA COPERTURA scala 1:200

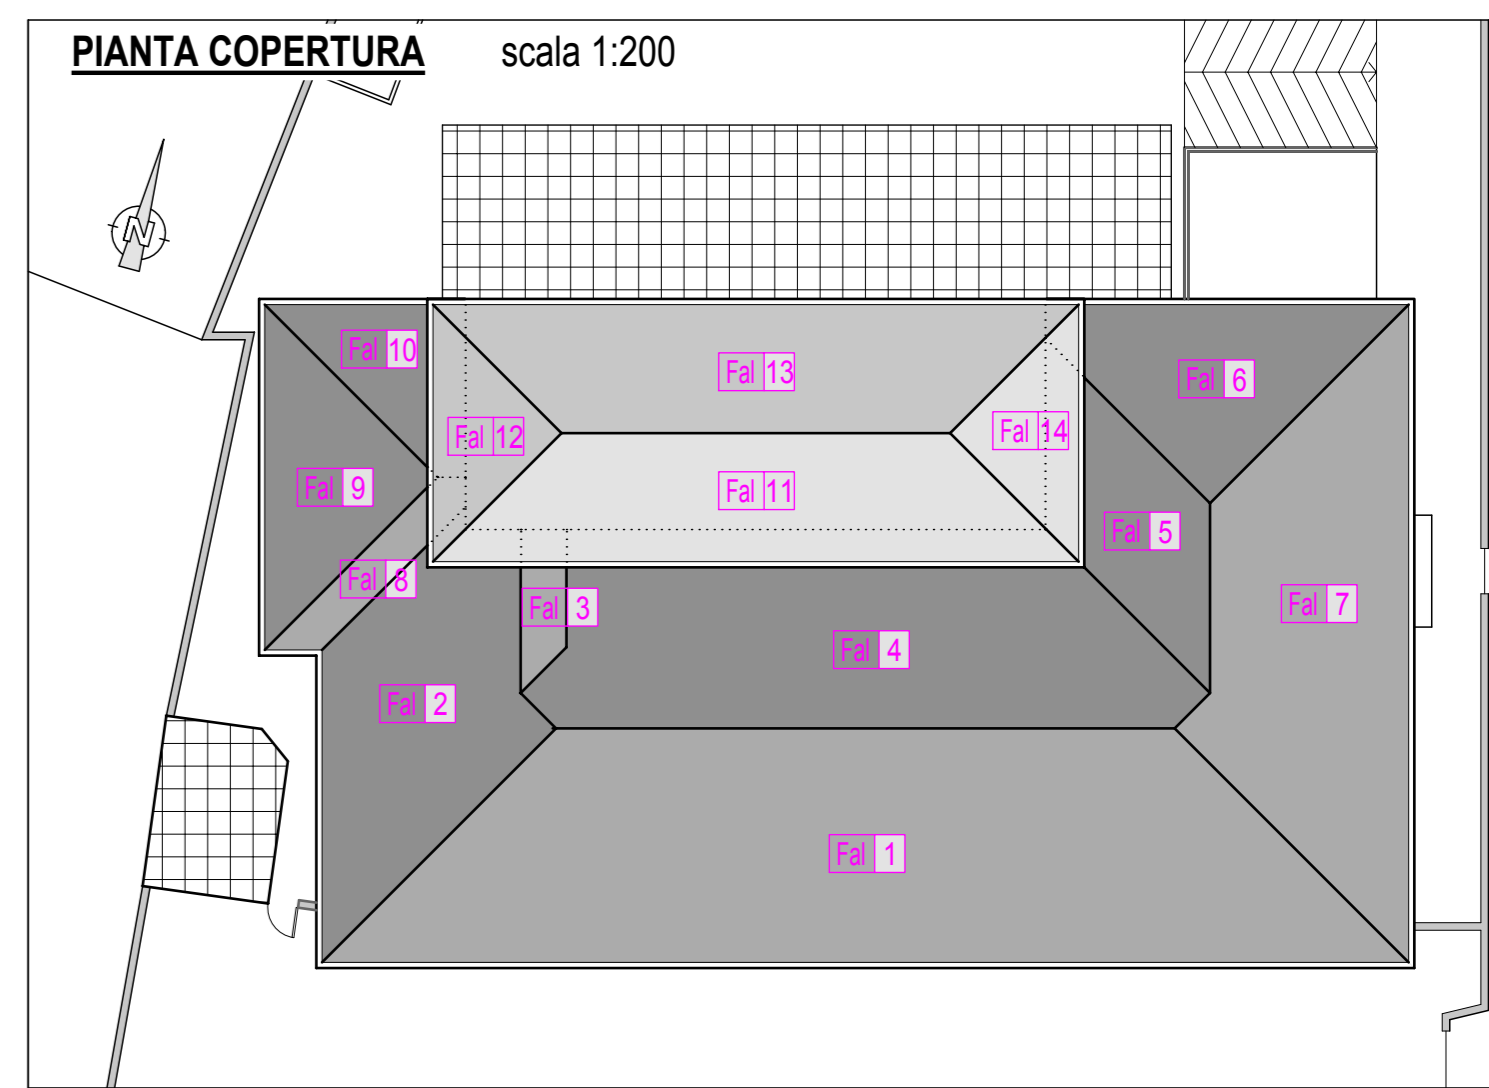

2010

Comune di:
Fonte

Provincia di:
Treviso

Elaborato:
**CODIFICA LOCALI
STATO ATTUALE**

geom.
Gianmatteo Vendrasco
ing. Laura Sgarbossa
Piazza Onè, n.19/6
31010 Fonte TV
tel & fax: 0423.946139
E.mail: info@studiovsa.it
gianmatteo.vendrasco@geopec.it

Tavola:

04

PIANTE

Parrocchia Beata Vergine del Monte Carmelo - Onè di Fonte
SCUOLA DELL'INFANZIA "Maria Immacolata"