




SEZIONE A-A scala 1:50

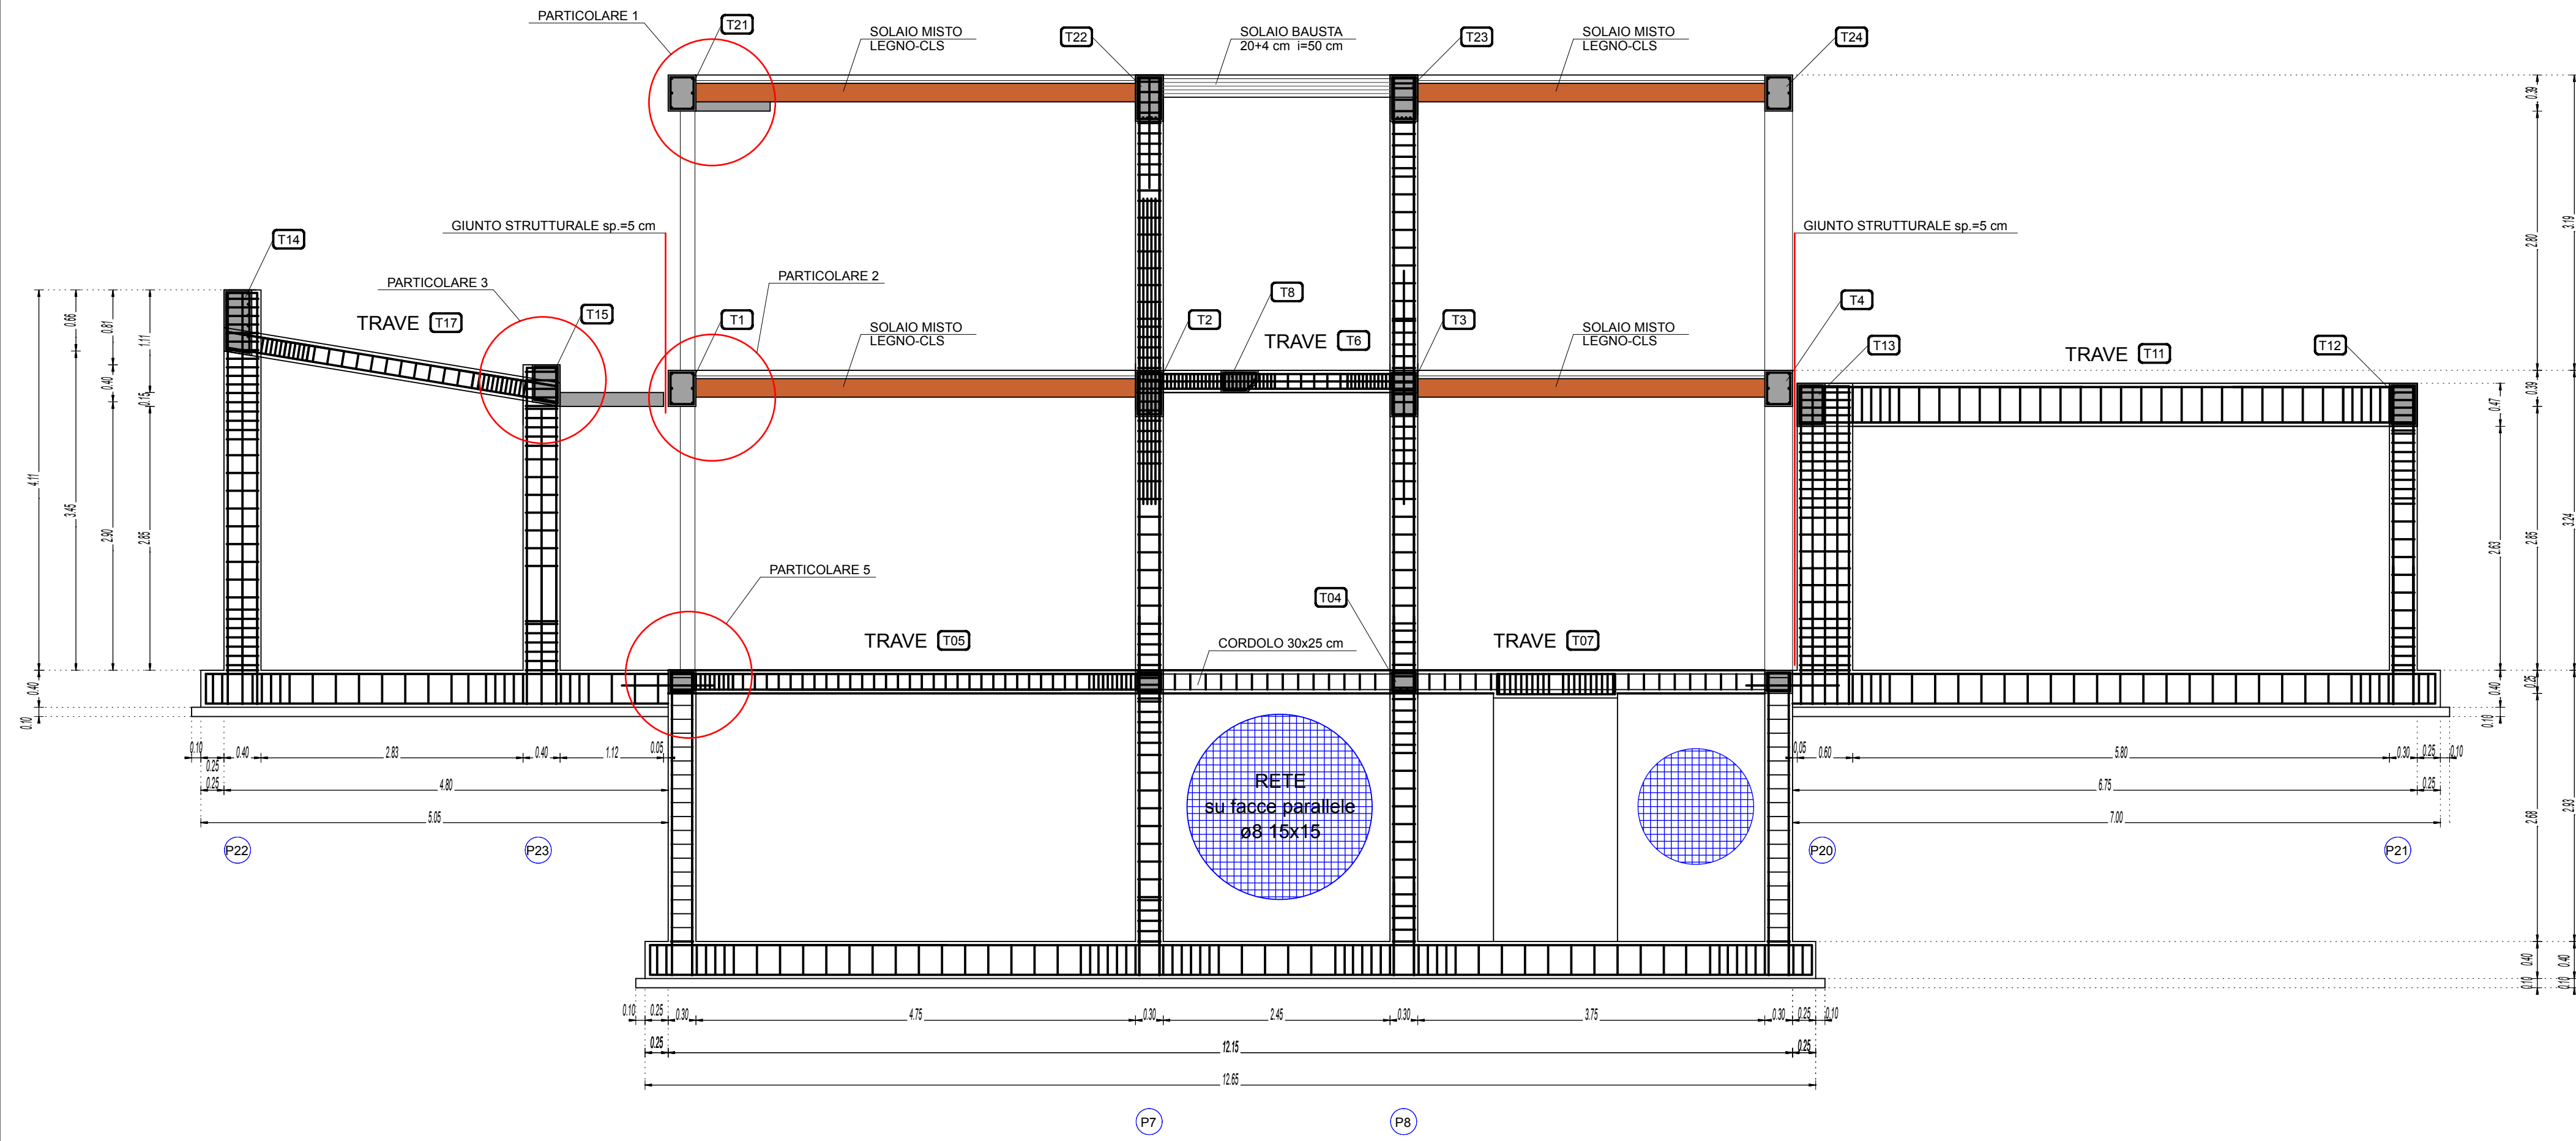


PARTICOLARE 1 - SBALZO IN COPERTURA
SEZIONE Scala 1:20

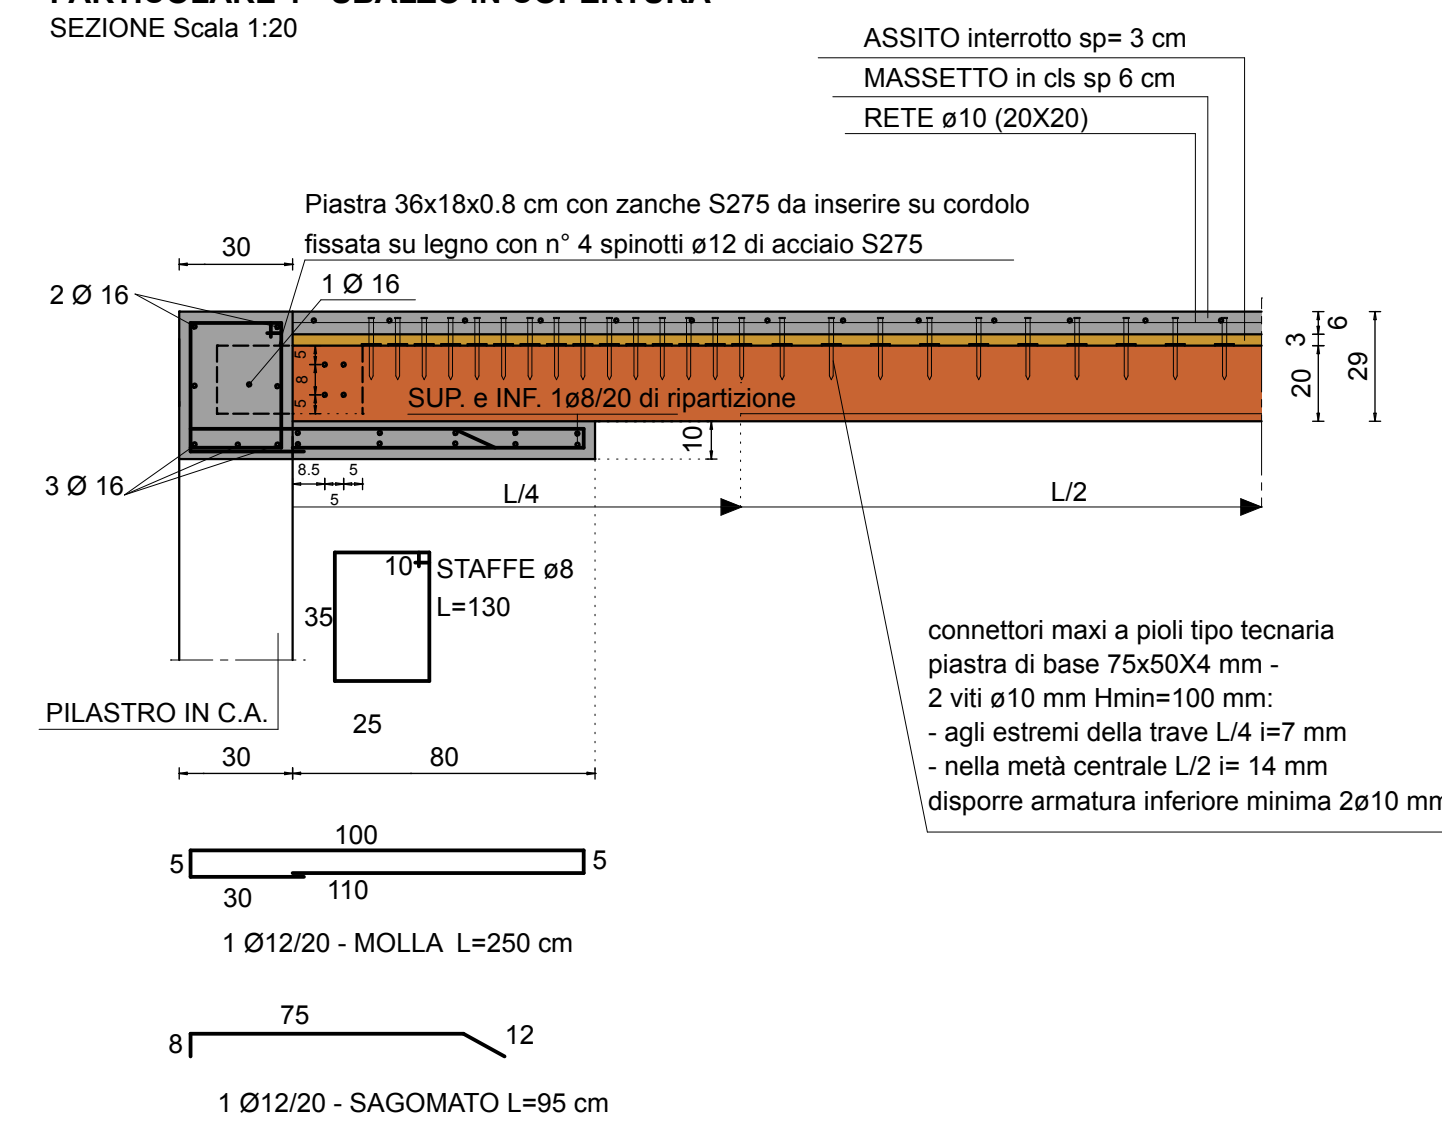


PARTICOLARE 2 - SOLAIO PIANO PRIMO
SEZIONE Scala 1:20

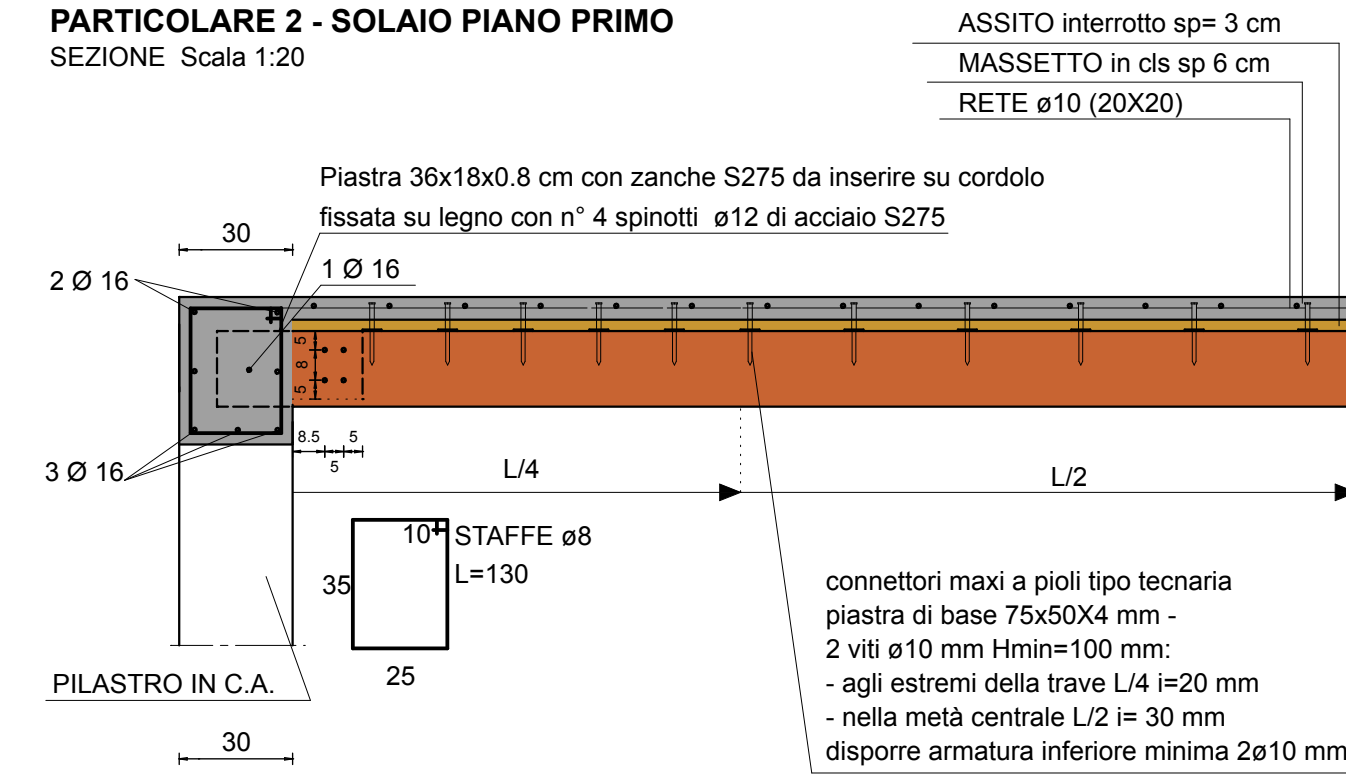


PARTICOLARE 3 - SBALZO PORTICO SUD
SEZIONE Scala 1:20

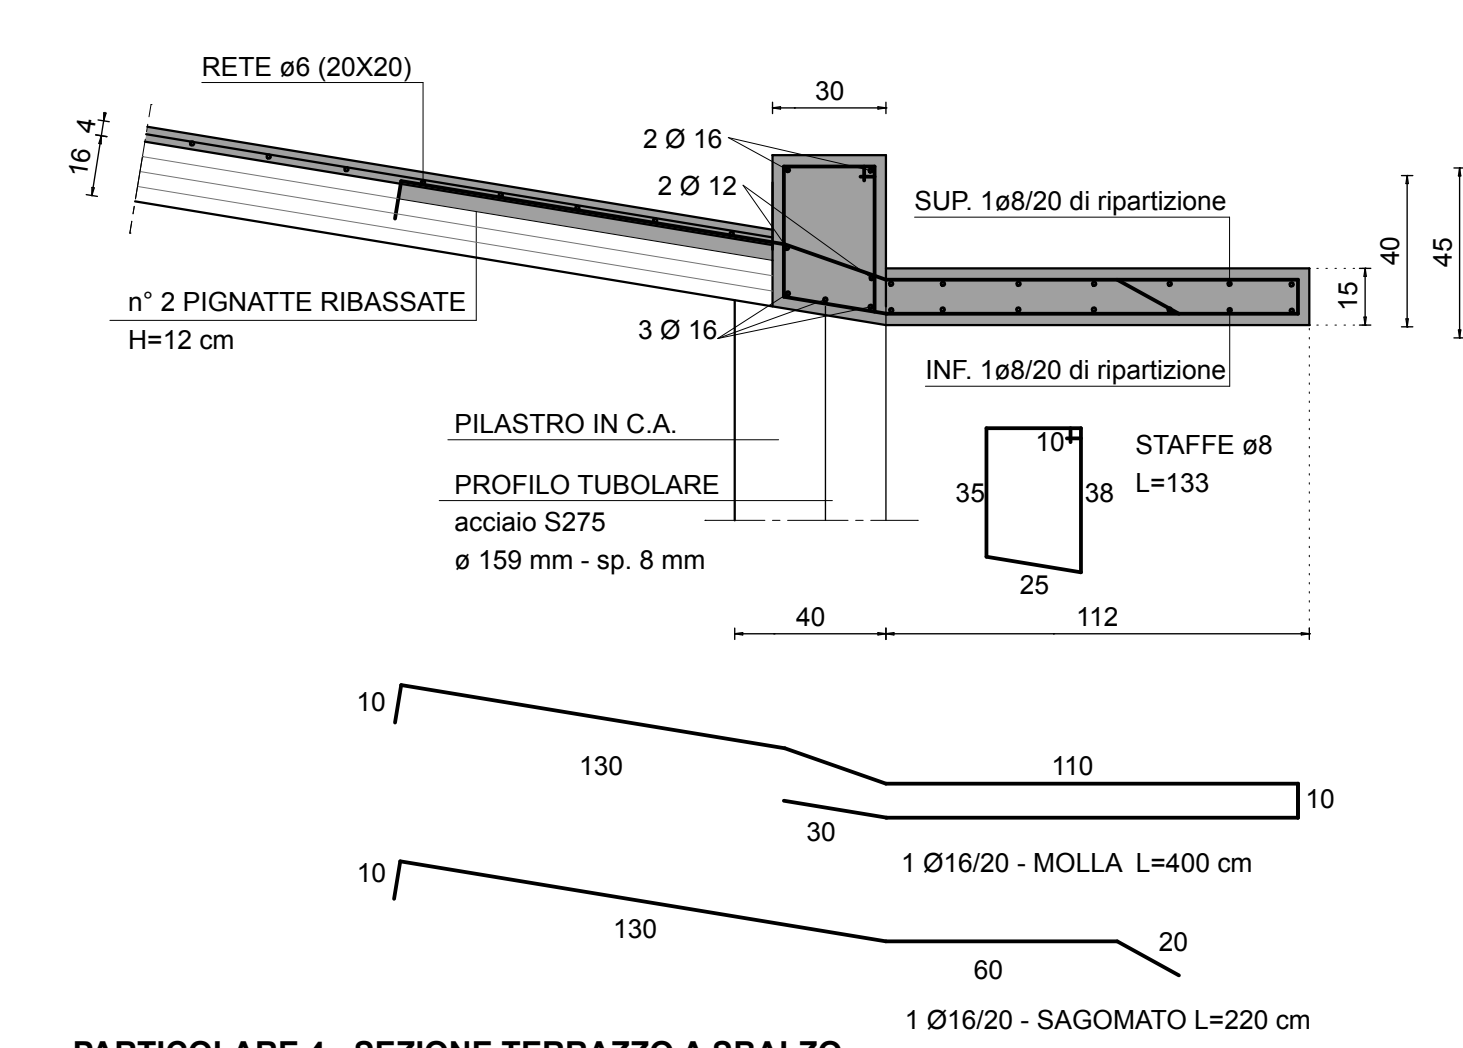


PARTICOLARE 4 - SEZIONE TERRAZZO A SBALZO
SEZIONE 3-3 Scala 1:20

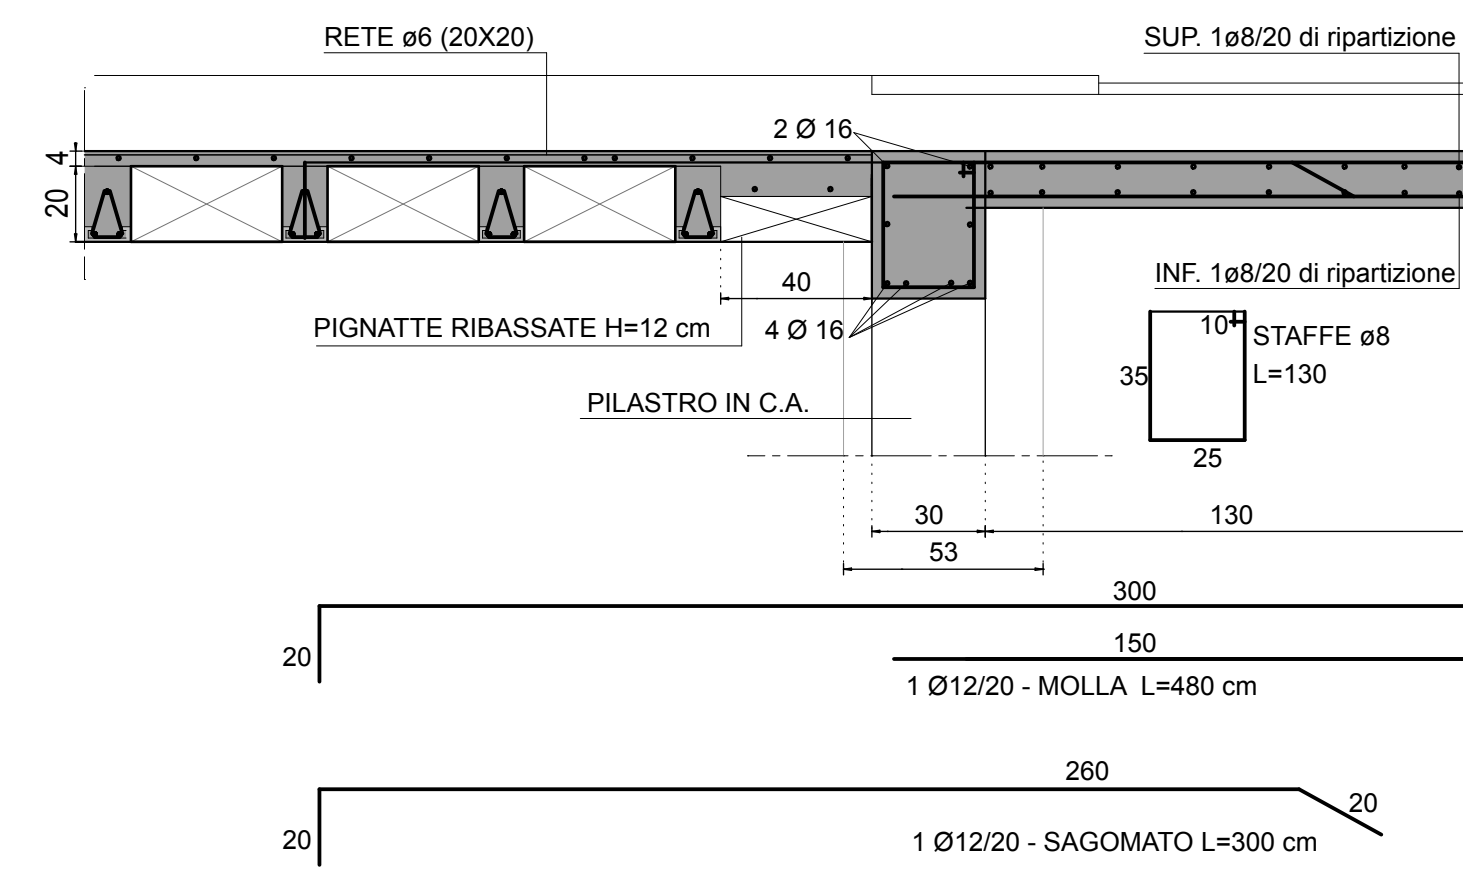


PARTICOLARE 5 TIPO - PROFILI ACCIAIO
SEZIONE B-B scala 1:20

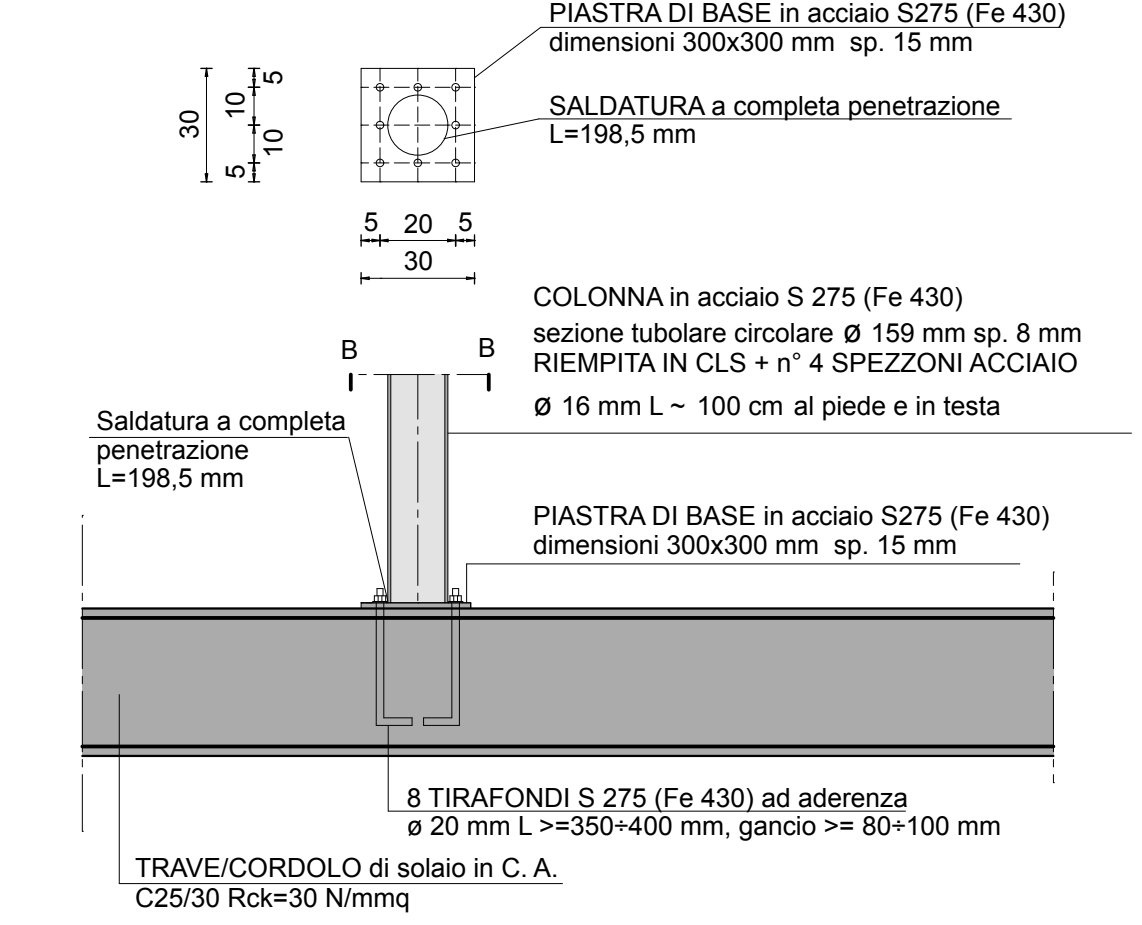


SEZIONE B-B scala 1:50

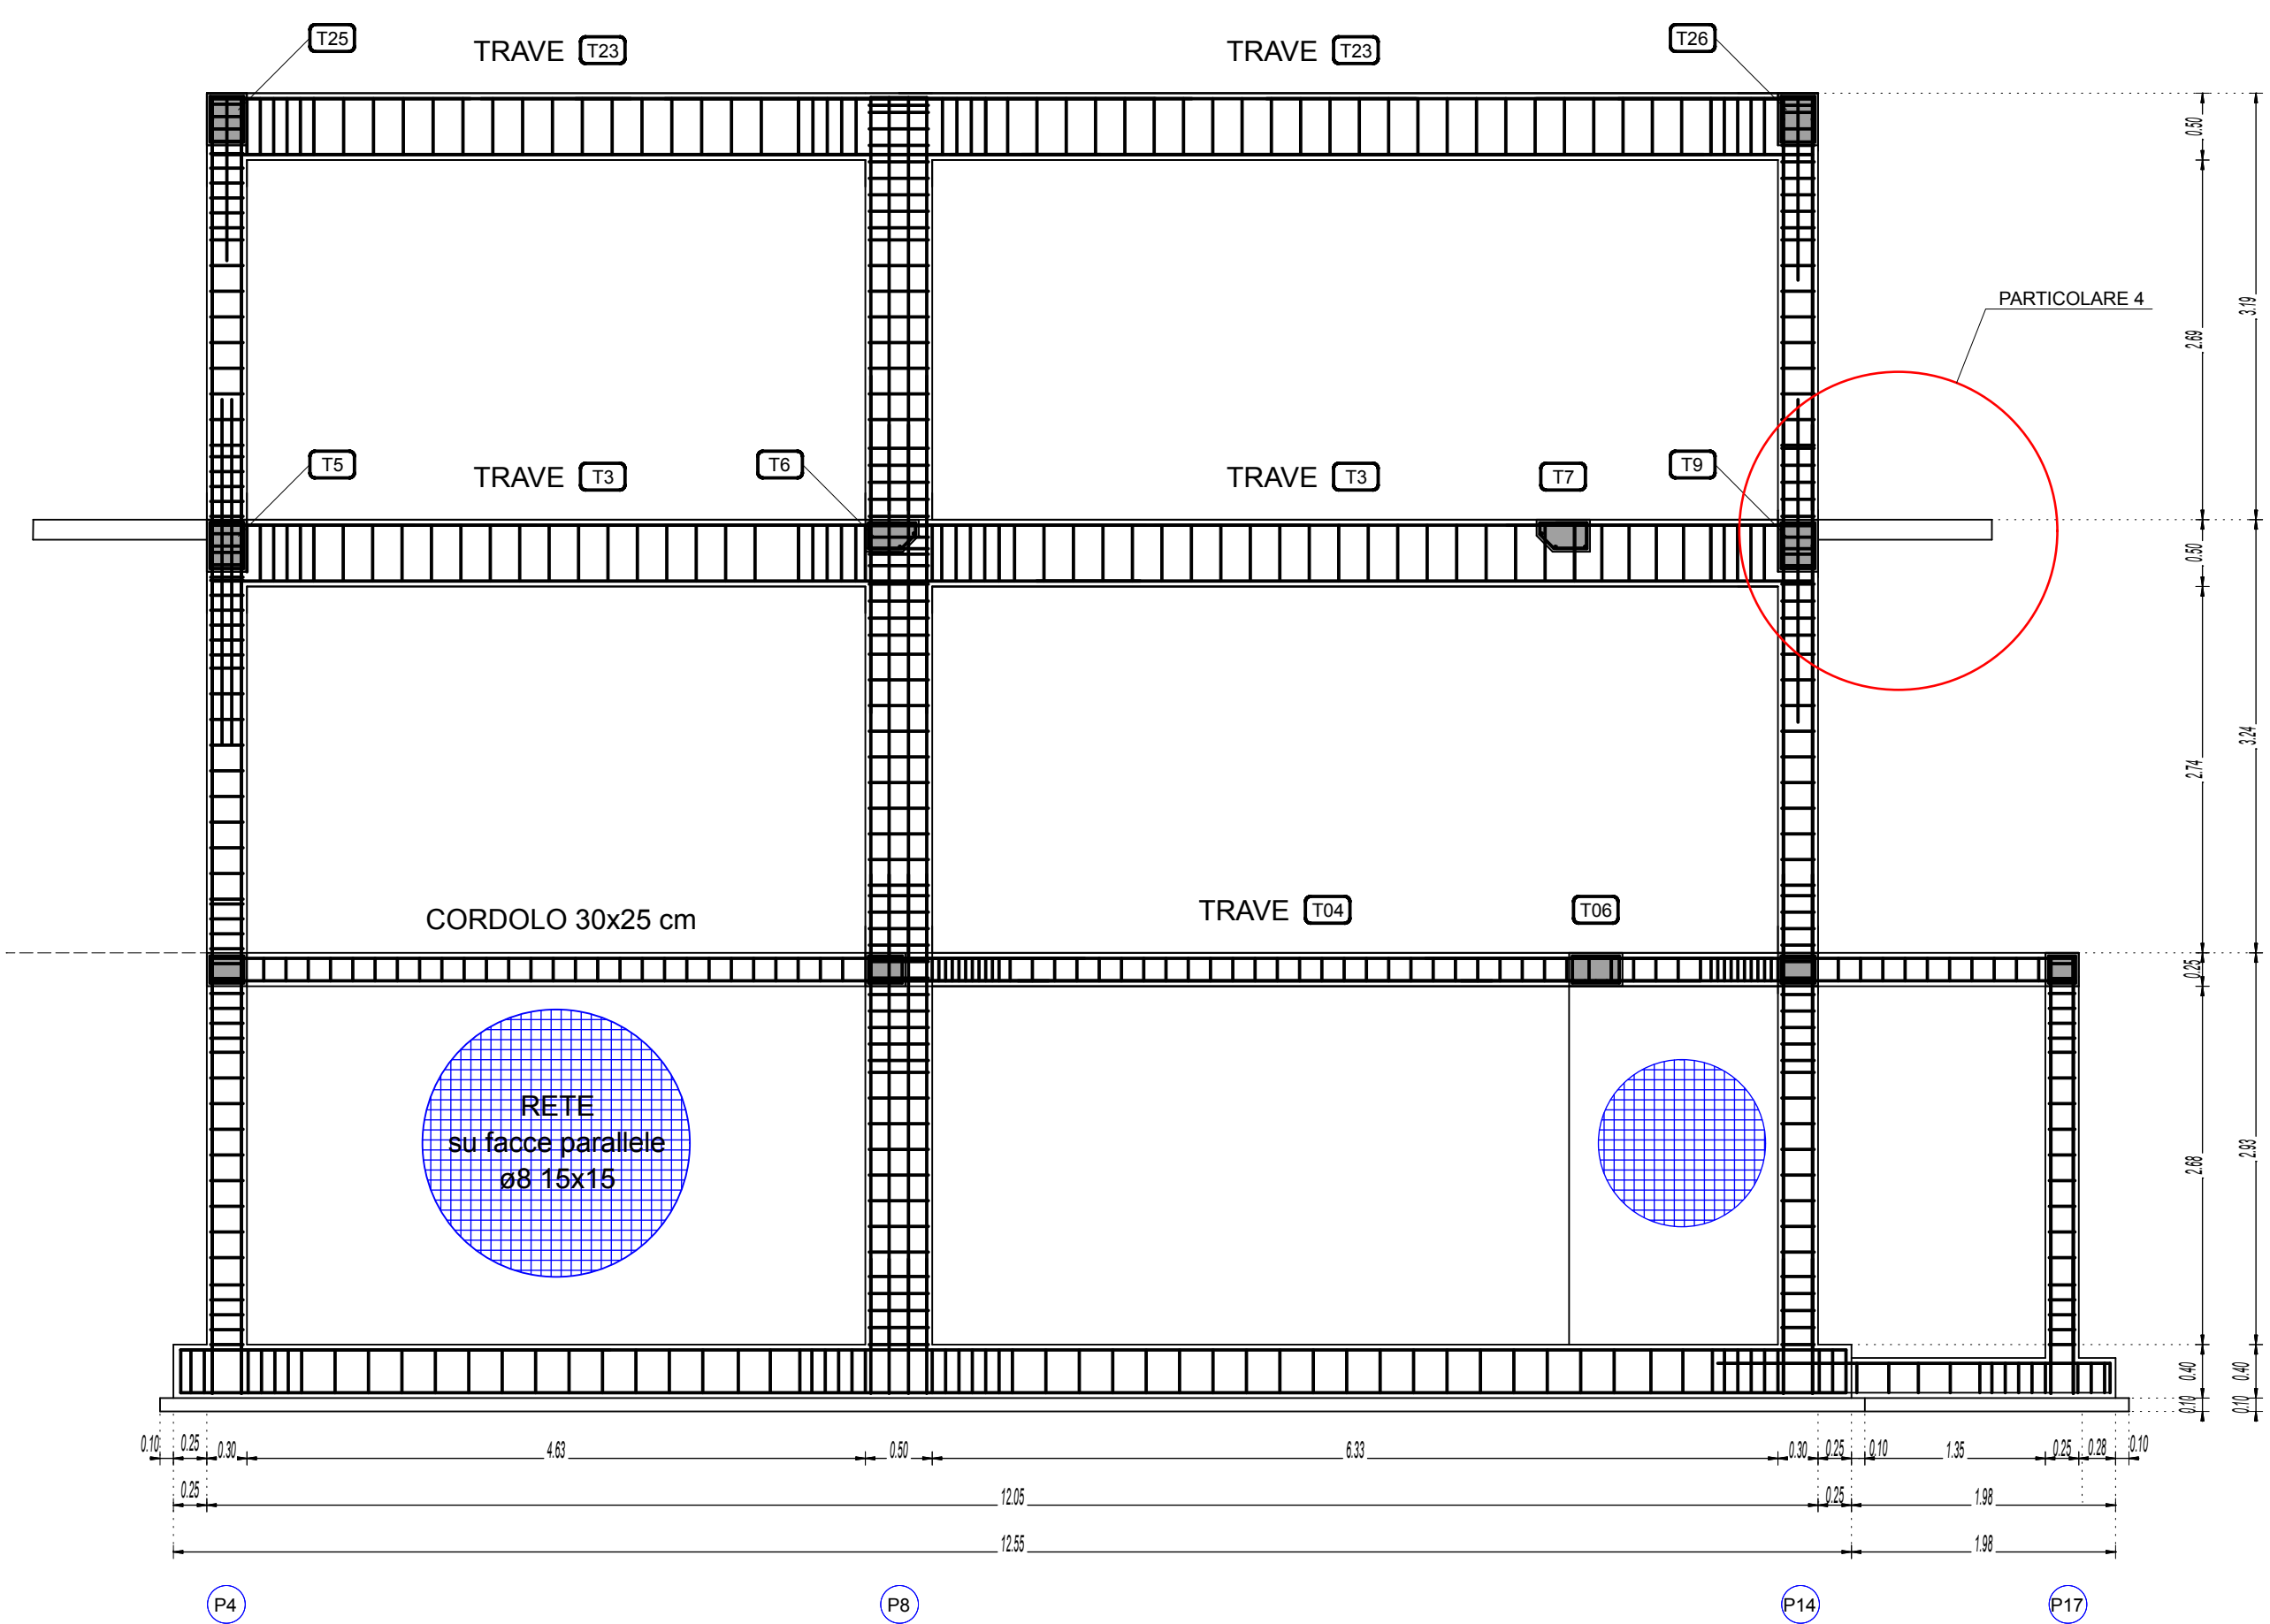

PIANTA CHIAVE

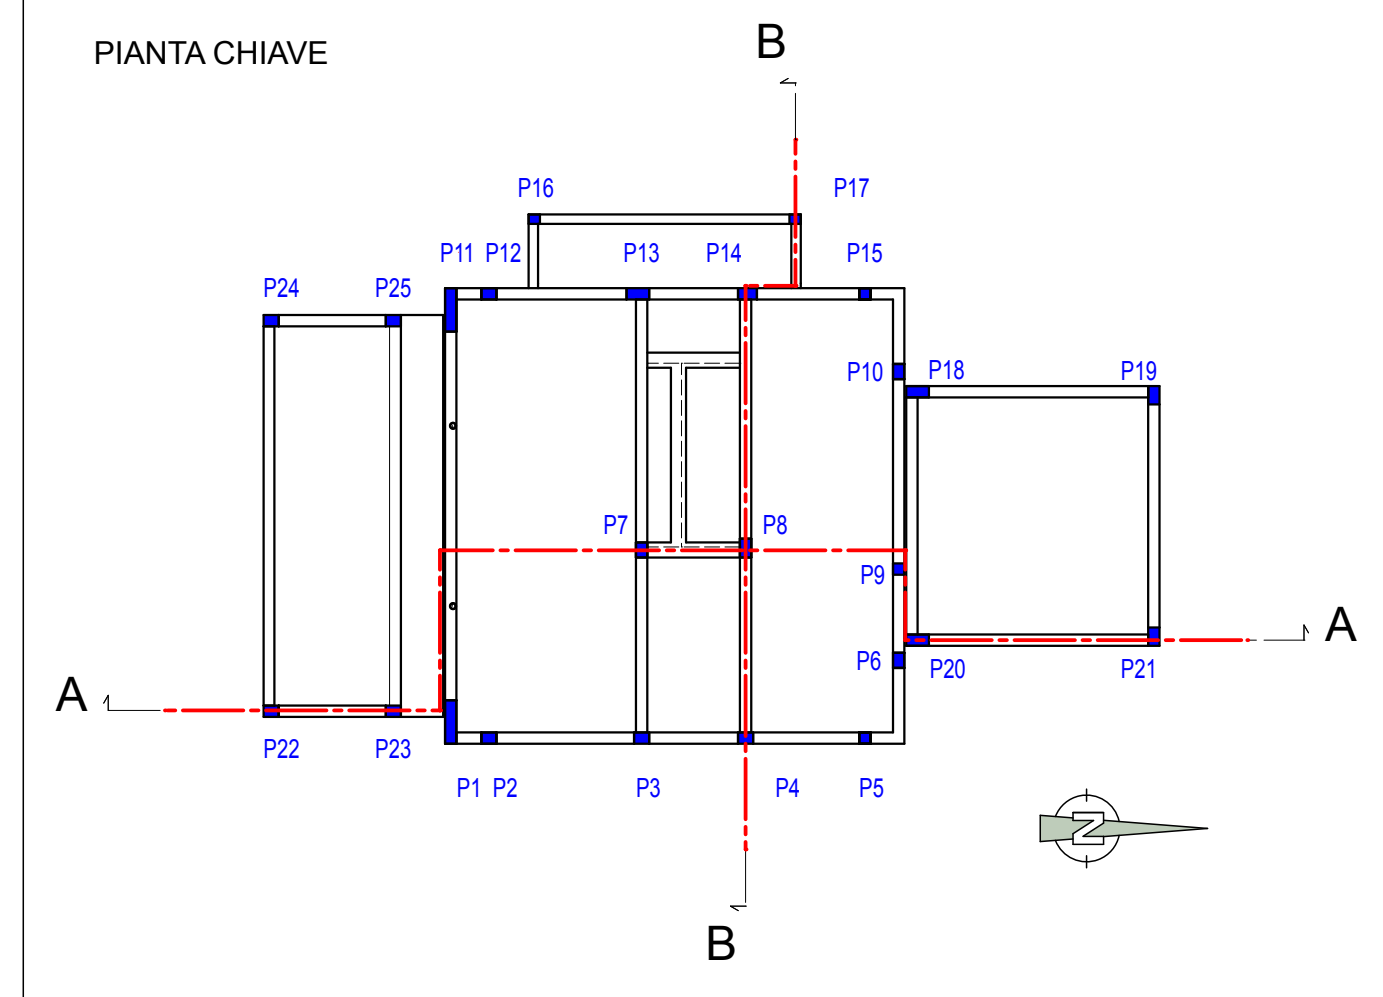


PARTICOLARE TIPO SCALA IN C.A.
SEZIONE Scala 1:20

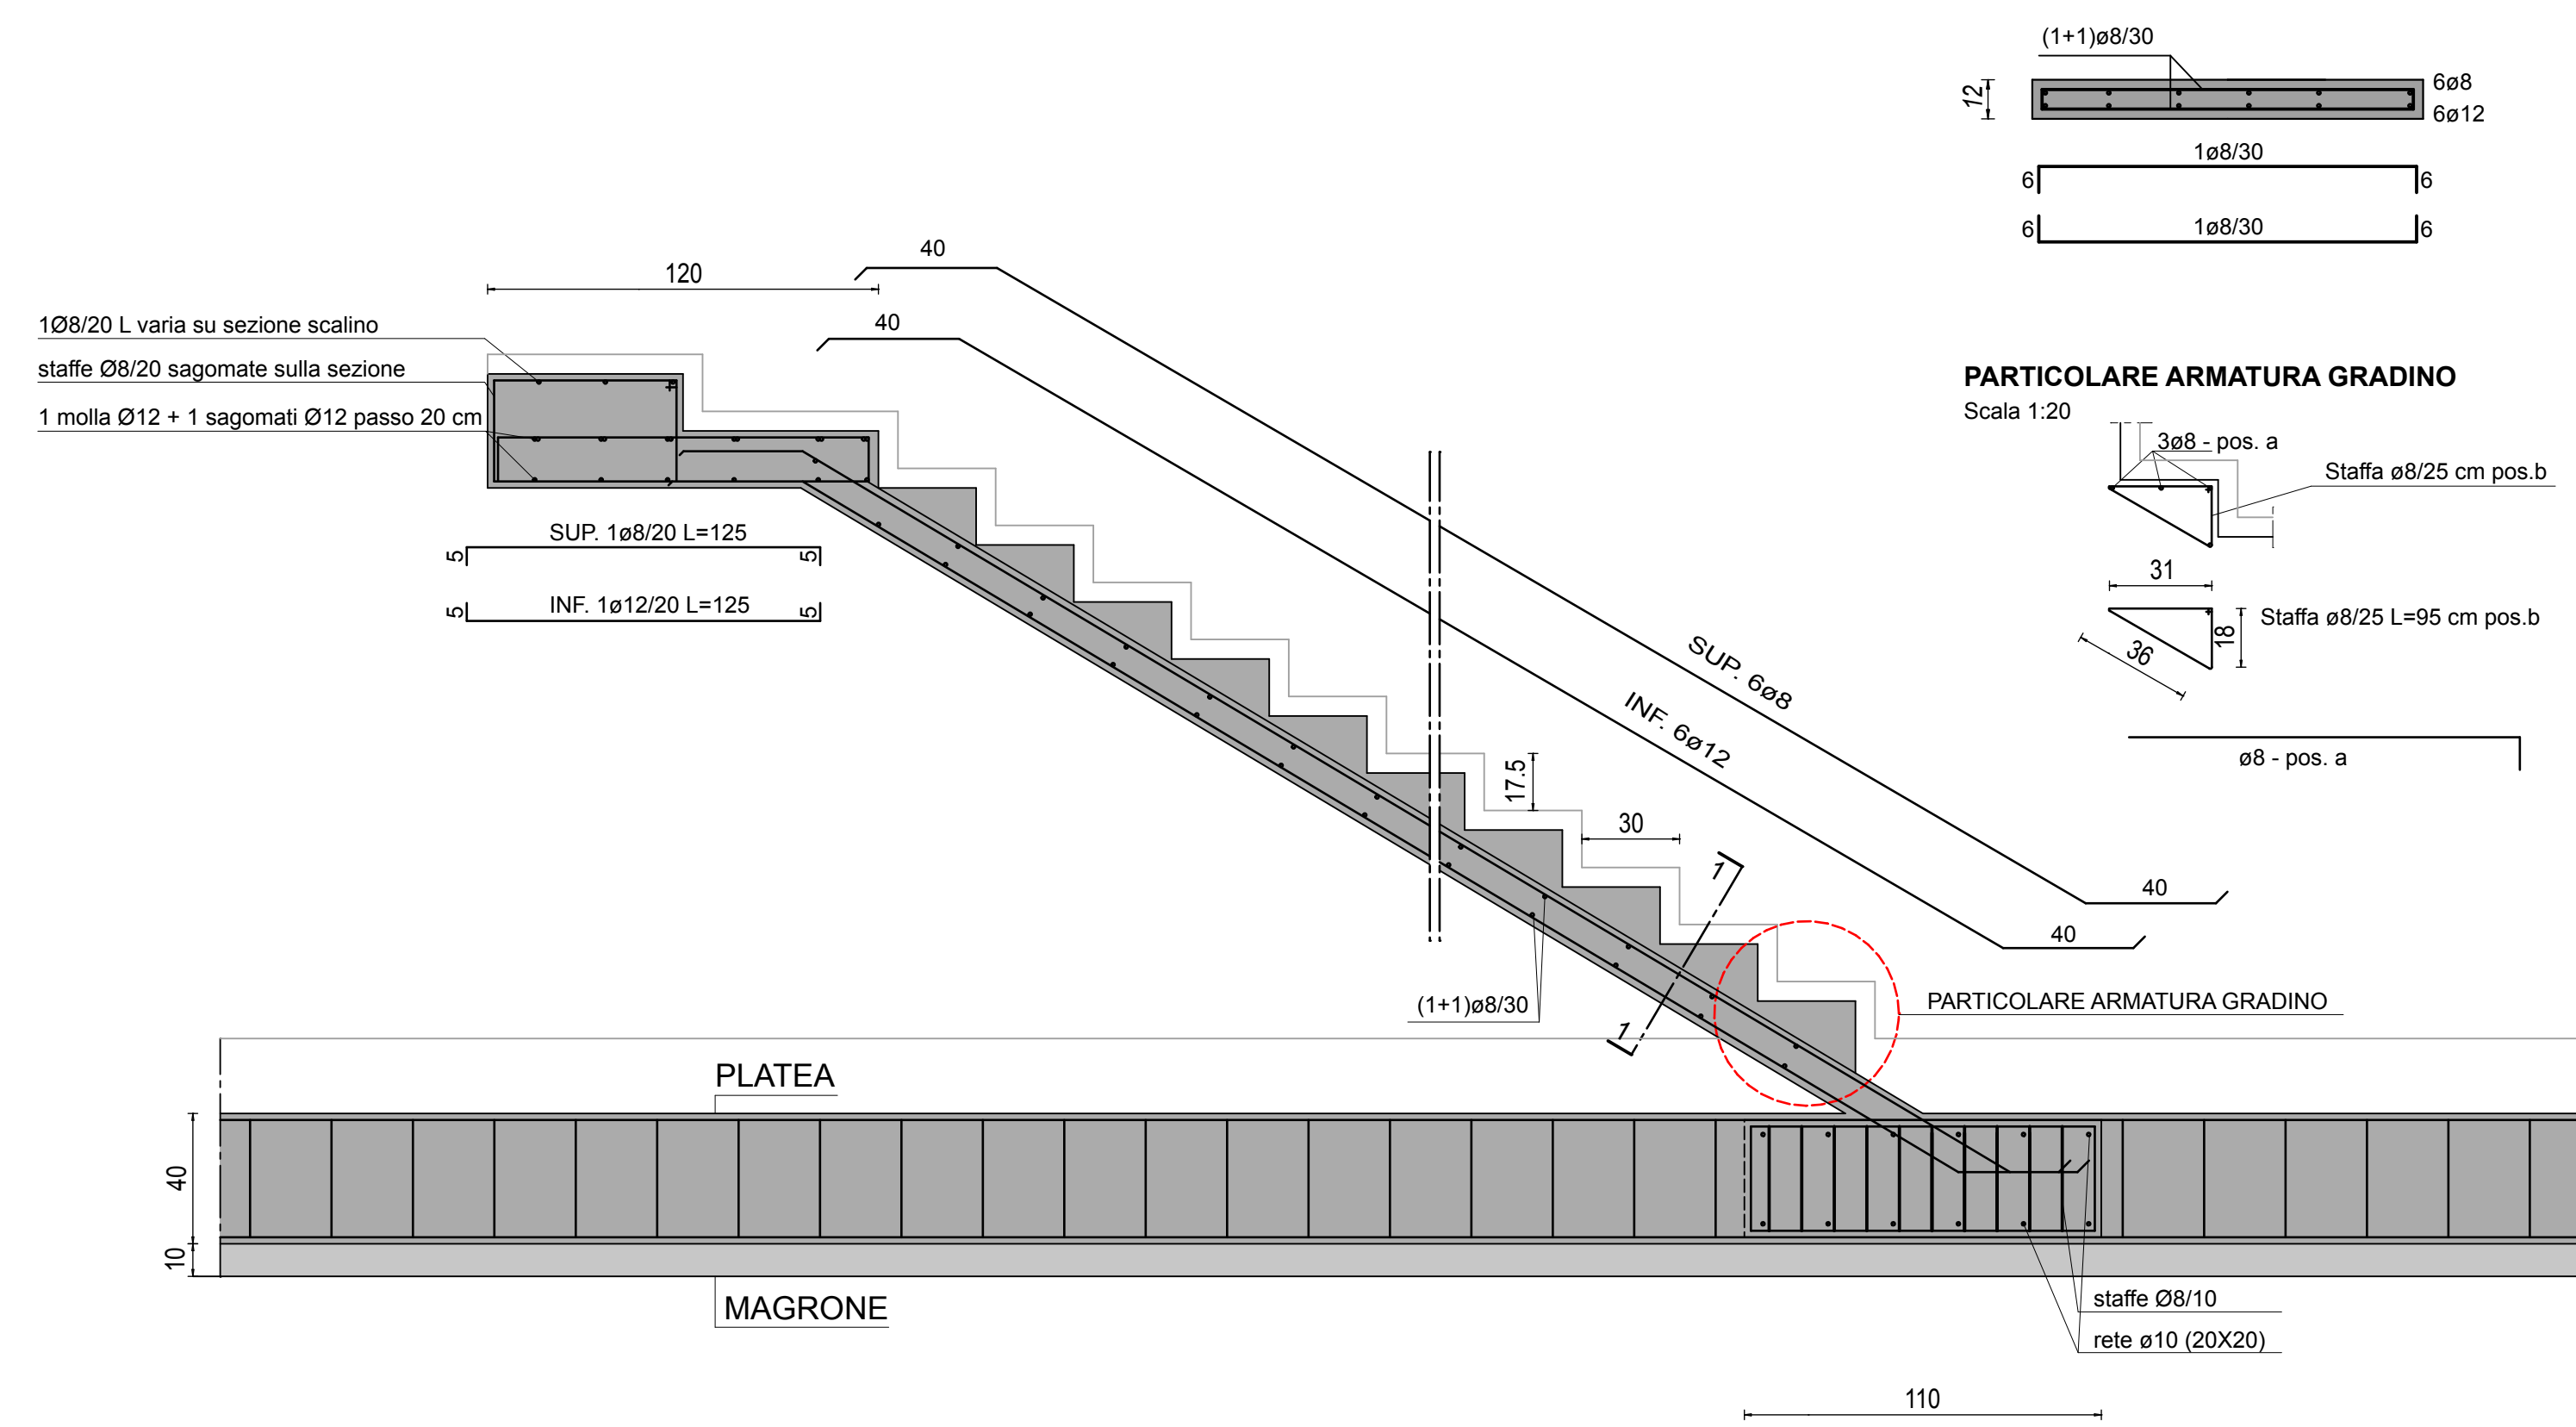

SEZIONE SCALA


SEZIONE 1-1 Scala 1:20

Soletta

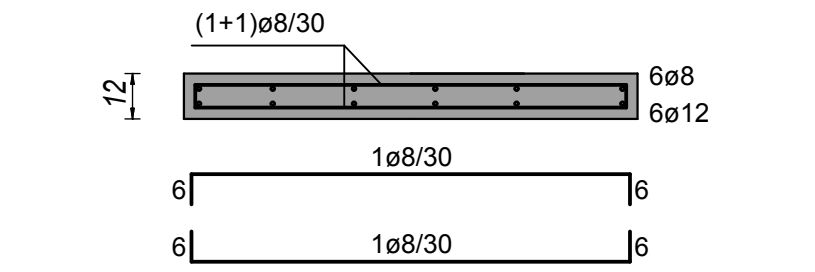

PARTICOLARE ARMATURA GRADINO

Scala 1:20

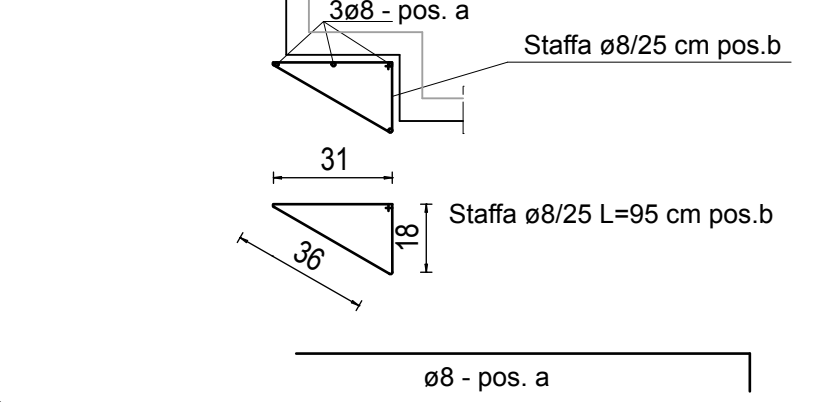

Comune:
Breganze
Provincia:
Vicenza
Progetto:
Edificio ad uso residenziale

Tavola:
c.a. 08
CALCOLI STRUTTURALI
Sezioni strutturali e
Particolari costruttivi

Progettista strutturale:
ingegnere
Laura Sgarbossa
TV A2594

Progettista architettonico:
geometra
Guido Canciani
TV2626